



ŁĄCZY RYS 1.10

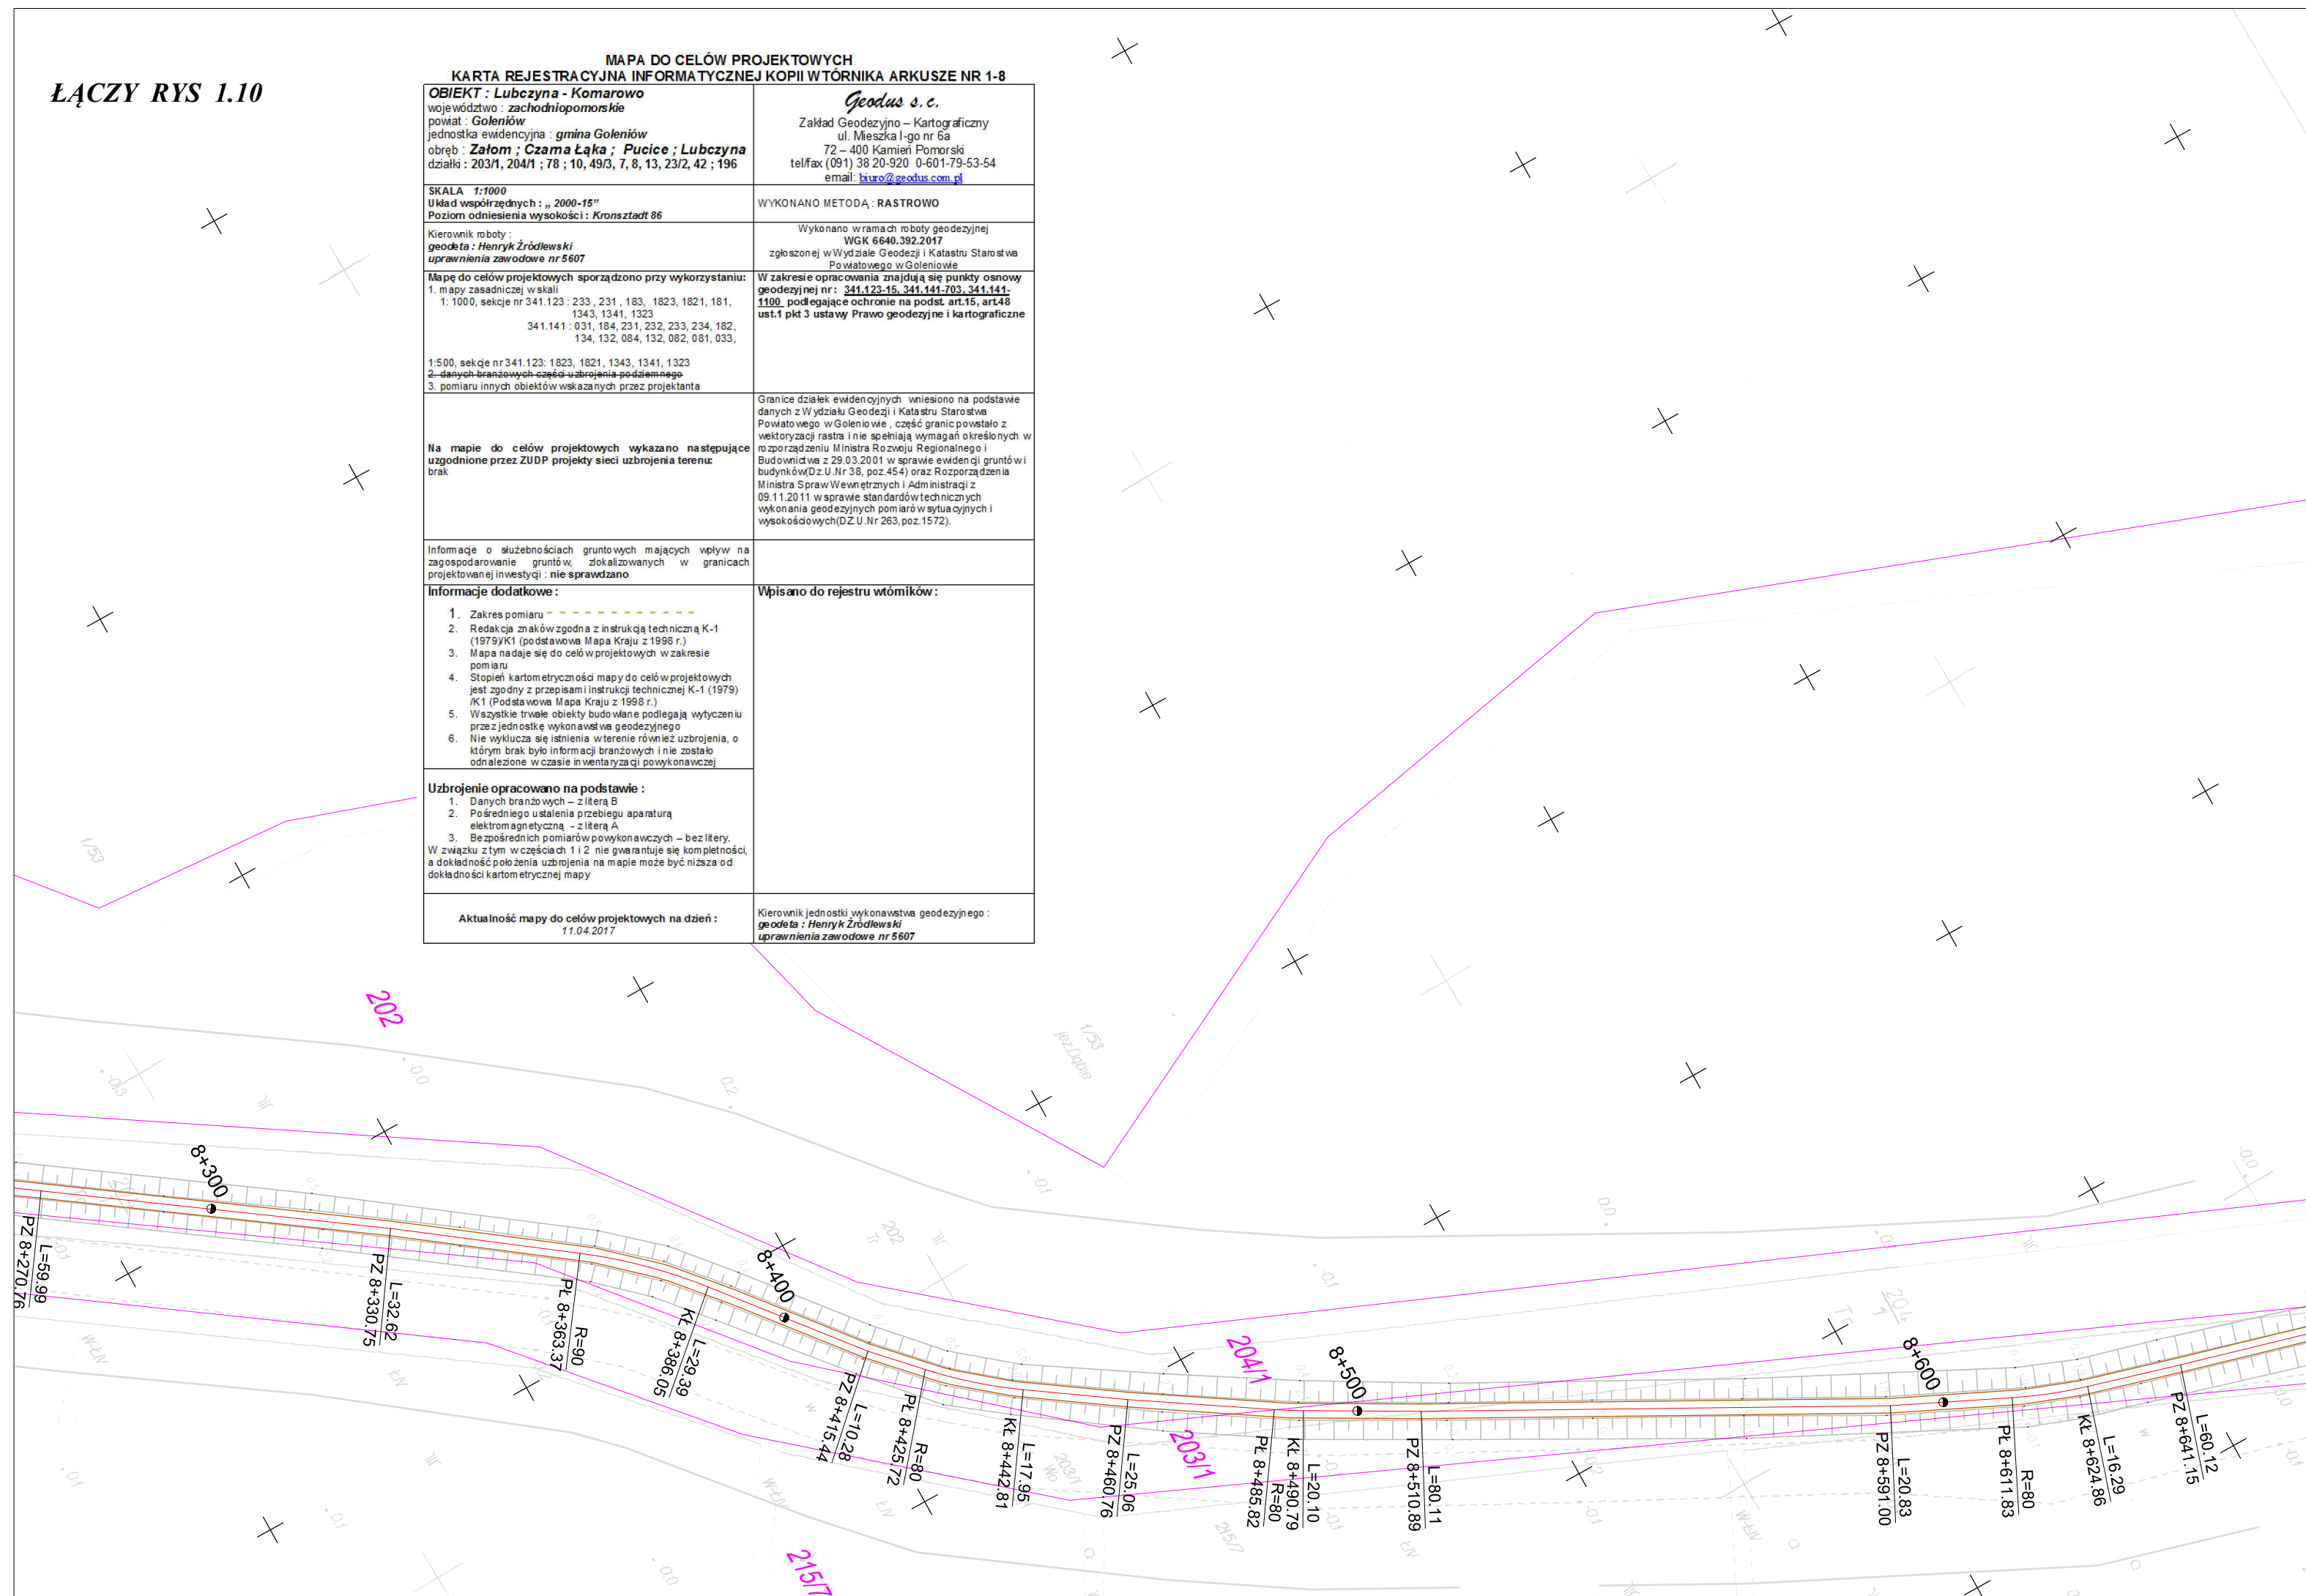

KARTA REJESTRACYJNA INFORMATYCZNEJ KOPII WYRÓBKA ARKUSZE NR 1-8	
OBJEKT: Lubczyna - Komarówko województwo - zachodniopomorskie powiat - Goleniów jednostka ewidencyjna - gmina Goleniów obręb - Zalom ; Czarna Łąka ; Pucice ; Lubczyna działki: 203/1, 204/1; 78; 10, 49/3, 7, 8, 13, 23/2, 42; 196	Geodus s.c. Zakład Geodezyjno - Kartograficzny ul. Miedzi 1-go nr 5A 72-400 Kamień Pomorski tel/fax (091) 38 20-920 0-601-79-53-54 e-mail: biuro@geodus.com.pl
SKALA 1:1000 Wskazanie współrzędnych: „2000-19” Dziś: 01.01.2017 Kierownik robót: Geodus s.c. geodeta: Henryk Zróbowski uprawnienie zawodowe nr 5607	WYKONANO METODĄ: RASTROWO Wykonano w ramach robót geodezyjnych WPK 6440-302-0117 zgodnie z Wykazem Geodeta i Katastru Stanów Przebiegu z Goleniowa
Mapę do celów projektowych sporządzono przy wykorzystaniu: 1. mapy zasadniczej w skali: 1:1000, sekcje nr 341, 123, 233, 231, 183, 182, 182, 181, 134, 134, 134, 133 341, 141, 131, 141, 231, 232, 233, 234, 182, 134, 132, 084, 132, 082, 081, 032, 1:500, sekcje nr 341, 123, 182, 182, 182, 134, 134, 133 2. danych branżowych-mapę-urbanistyczną-ewidencyjną 3. pomiaru innych obiektów wskazanych przez projektanta	W zakresie opracowania znajdują się punkty osnowy geodezyjnej nr: 241, 123-15, 341, 141, 181, 341, 141, 133 , podlegające ochronie na podstawie art. 16, ust. 1 pkt 3 ustawy Prawo geodezyjne i kartograficzne
Na mapie do celów projektowych wykazano następujące urządzenia przez ZUP: projekty sieci uzbrojenia terenu: brak	Granice działek ewidencyjnych wniesiono na podstawie danych z IV Urzędu Geodezji i Katastru Stanów Powiatowego w Goleniowie, część granic powiatu z województwa łódzkiego (nie spełniają wymagań określonych w rozporządzeniu Ministra Rolnictwa Regionalnego i Budownictwa z 29.03.2001 w sprawie ewidencji gruntów i budynków (Dz.U. Nr 38, poz. 454) oraz Rozporządzenia Ministra Spraw Wewnętrznych i Administracji z 09.11.2011 w sprawie standardów technicznych wykonania geodezyjnych pomiarów w sytuacyjnych i wysokościowych (Dz.U. Nr 263, poz. 1575).
Informacje o służebnościach gruntowych mających wpływ na zagospodarowanie gruntów, zaliczanych w granicach projektowanej inwestycji: nie sprawdzano	Wpisano do rejestru wotników:
Informacje dodatkowe: 1. Zakres pomiaru - 2. Redakcja znaków zgodna z instrukcją techniczną K-1 (1979) (podstawowa Mapa Kraju z 1998 r.) 3. Mapa naziemna w skali do celów projektowych w zakresie pomiaru 4. Stopień kartograficzności mapy do celów projektowych jest zgodny z przepisami instrukcji technicznej K-1 (1979) (K1 (Podstawowa Mapa Kraju z 1998 r.) 5. Wskazanie trasy obiektu budowlanego podlega wytyczeniu przez jednostkę wykonawczą geodezyjną 6. Nie wyklucza się ujemnego wlotu rurociągu uzbrojenia, o którym brak było informacji branżowych i nie zostało odnotowane w czasie inwentaryzacji powykonawczej	
Uzbrojenie opracowano na podstawie: 1. Danych branżowych - z il. 8 2. Pośredniego ustalenia przebiegu aparatury elektrycznej - z il. 8 3. Bezpośrednich pomiarów powykonawczych - bez il. 8 W związku z tym w całości 1:12 nie gwarantujemy kompletności, a dokładność położenia uzbrojenia na mapie może być niższa od dokładności kartograficznej mapy	
Aktualność mapy do celów projektowych na dzień: 11.04.2017	Kierownik jednostki wykonawczej geodezyjnej: geodeta: Henryk Zróbowski uprawnienie zawodowe nr 5607

- PROJEKTOWANA OŚ SZLAKU ROWEROWEGO = OŚ ISTNIEJĄCA KORPUSU WĄLU
- KRAWĘDZIE SZLAKU ROWEROWEGO
- GRANICE DZIAŁEK
- 1 ZNAKI PIONOWE TYPU R-4d
- ZNAKI PIONOWE TYPU R-4
- ZNAKI PIONOWE TYPU R-4b
- ŚLUPKI BLOKUJĄCE TYPU U12C STALE
- ŚLUPKI BLOKUJĄCE TYPU U12C UCHYLNE

ŁĄCZY RYS 1.12

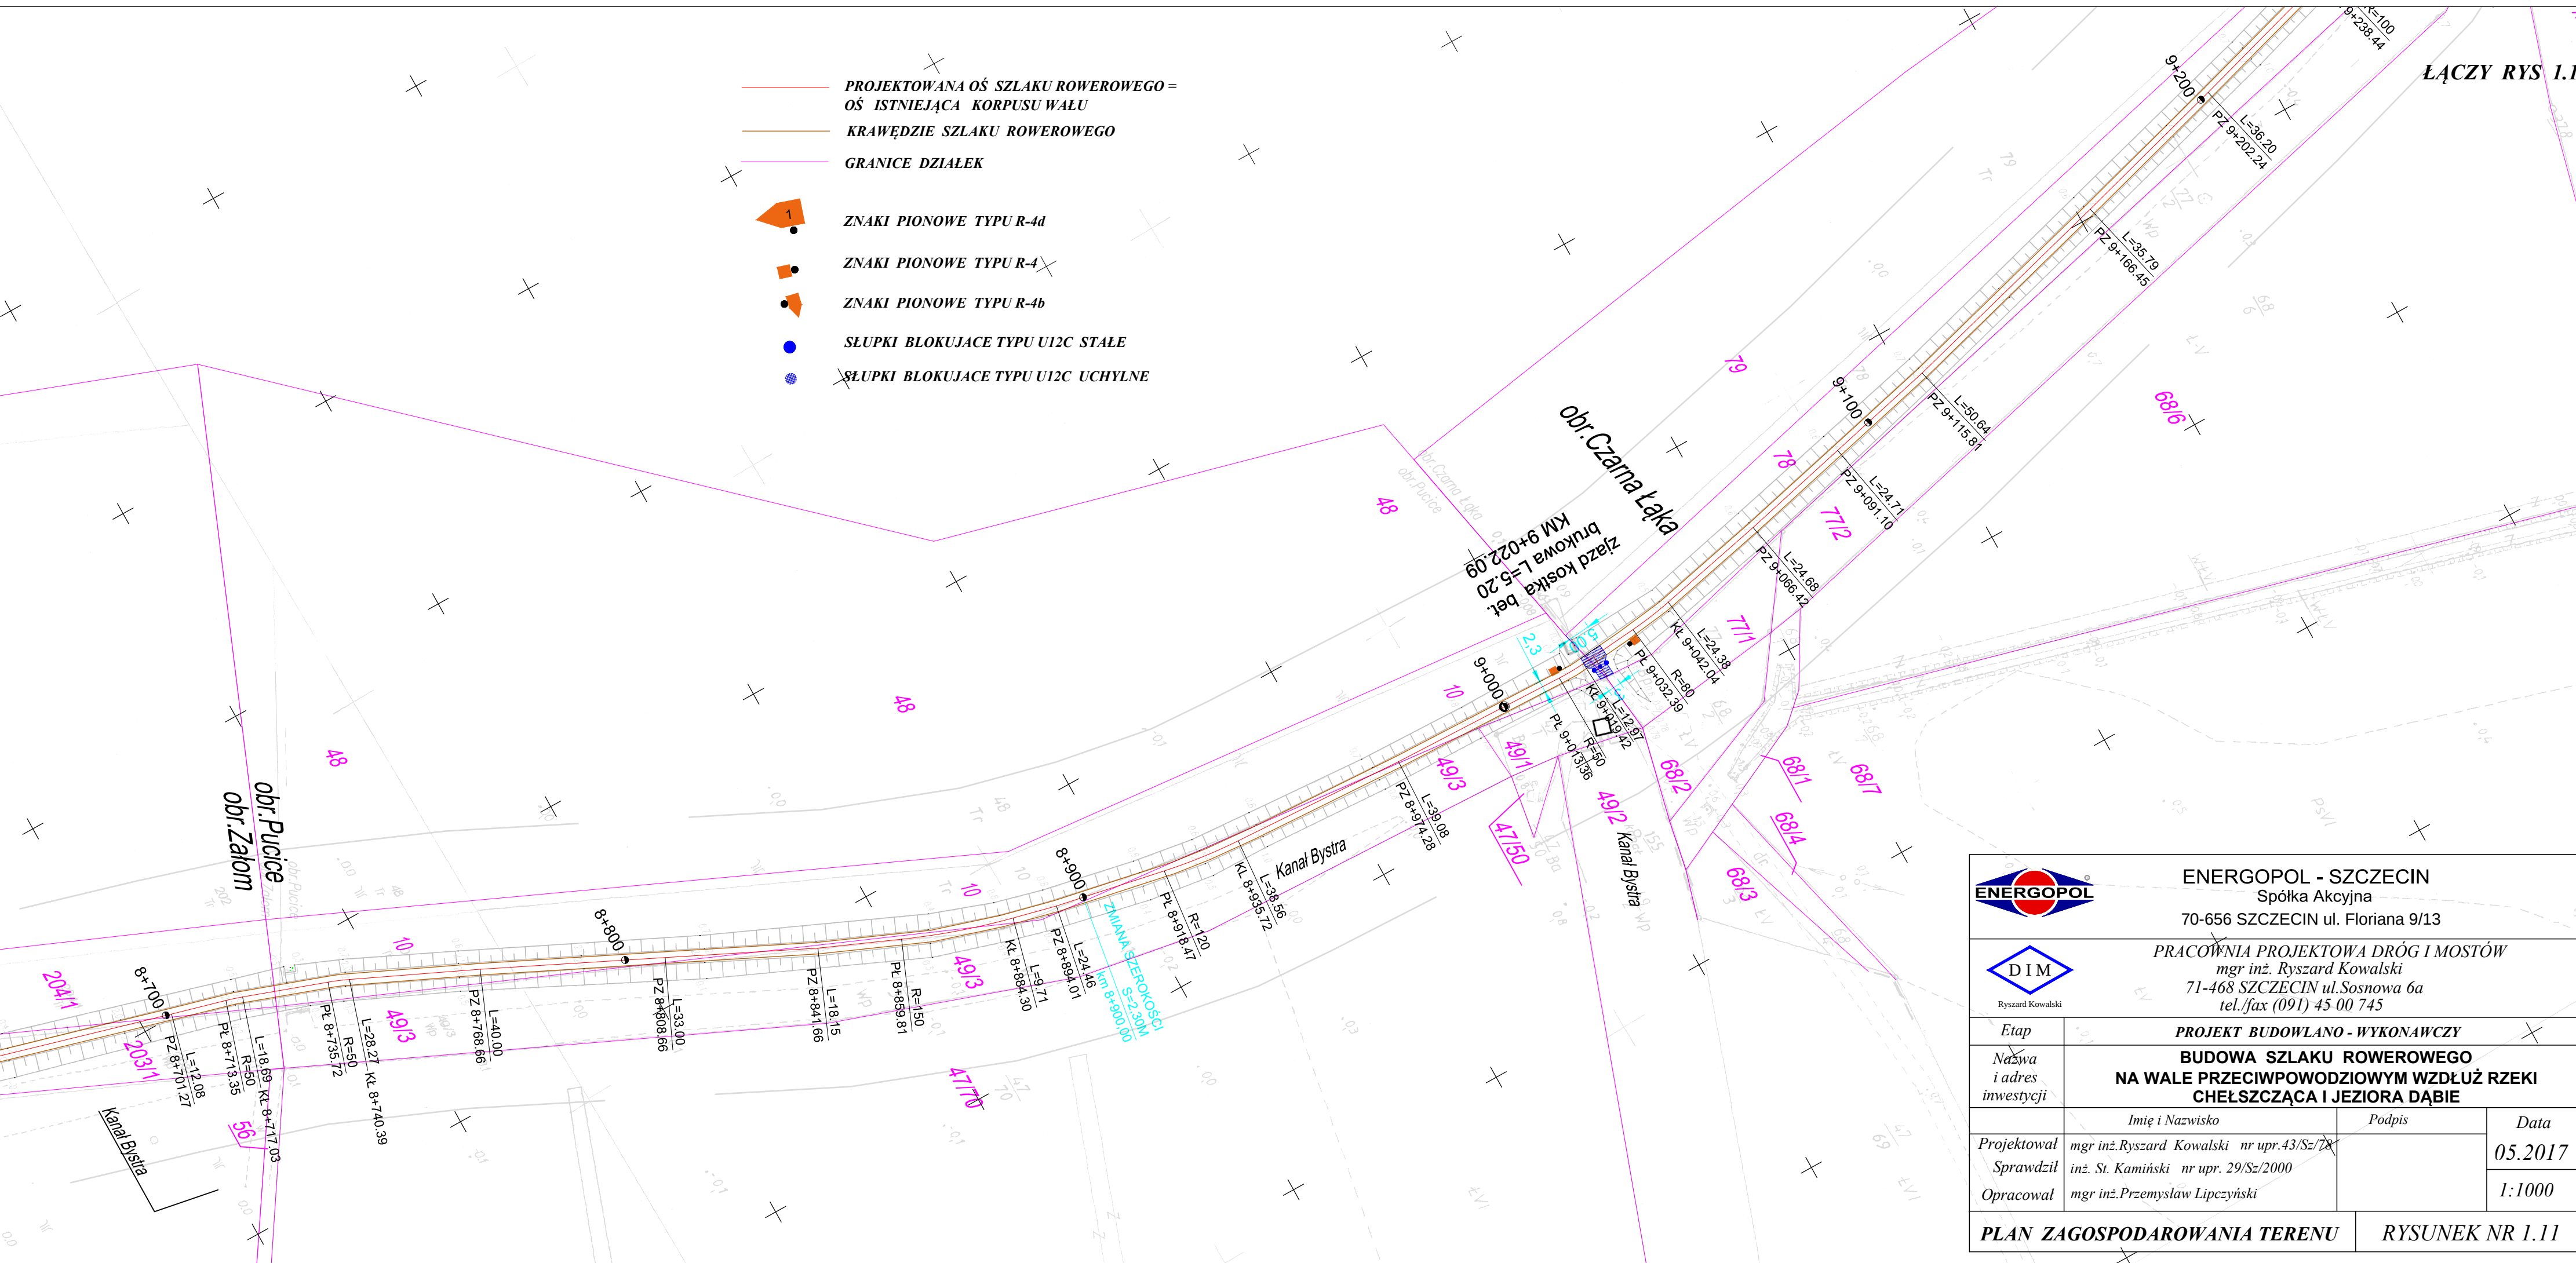

ENERGOPOL Spółka Akcyjna 70-656 SZCZECIN ul. Floriana 9/13	
D I M Ryszard Kowalski	
PRACOWNIA PROJEKTOWA DRÓG I MOSTÓW mgr inż. Ryszard Kowalski 71-468 SZCZECIN ul. Sosnowa 6a tel./fax (091) 45 00 745	
Etap	PROJEKT BUDOWLANO - WYKONAWCZY
Nazwa i adres inwestycji	BUDOWA SZLAKU ROWEROWEGO NA WALE PRZECIWPÓWODZIOWYM WZDŁUŻ RZĘKI CHEŁSZCZĄCA I JEZIORA DĄBIE
Projektował	mgr inż. Ryszard Kowalski nr upr. 43/Sz/78
Sprawdził	inż. St. Kamiński nr upr. 29/Sz/2000
Opracował	mgr inż. Przemysław Lipczyński
Data: 05.2017 1:1000	
PLAN ZAGOSPODAROWANIA TERENU RYSUNEK NR 1.11	