


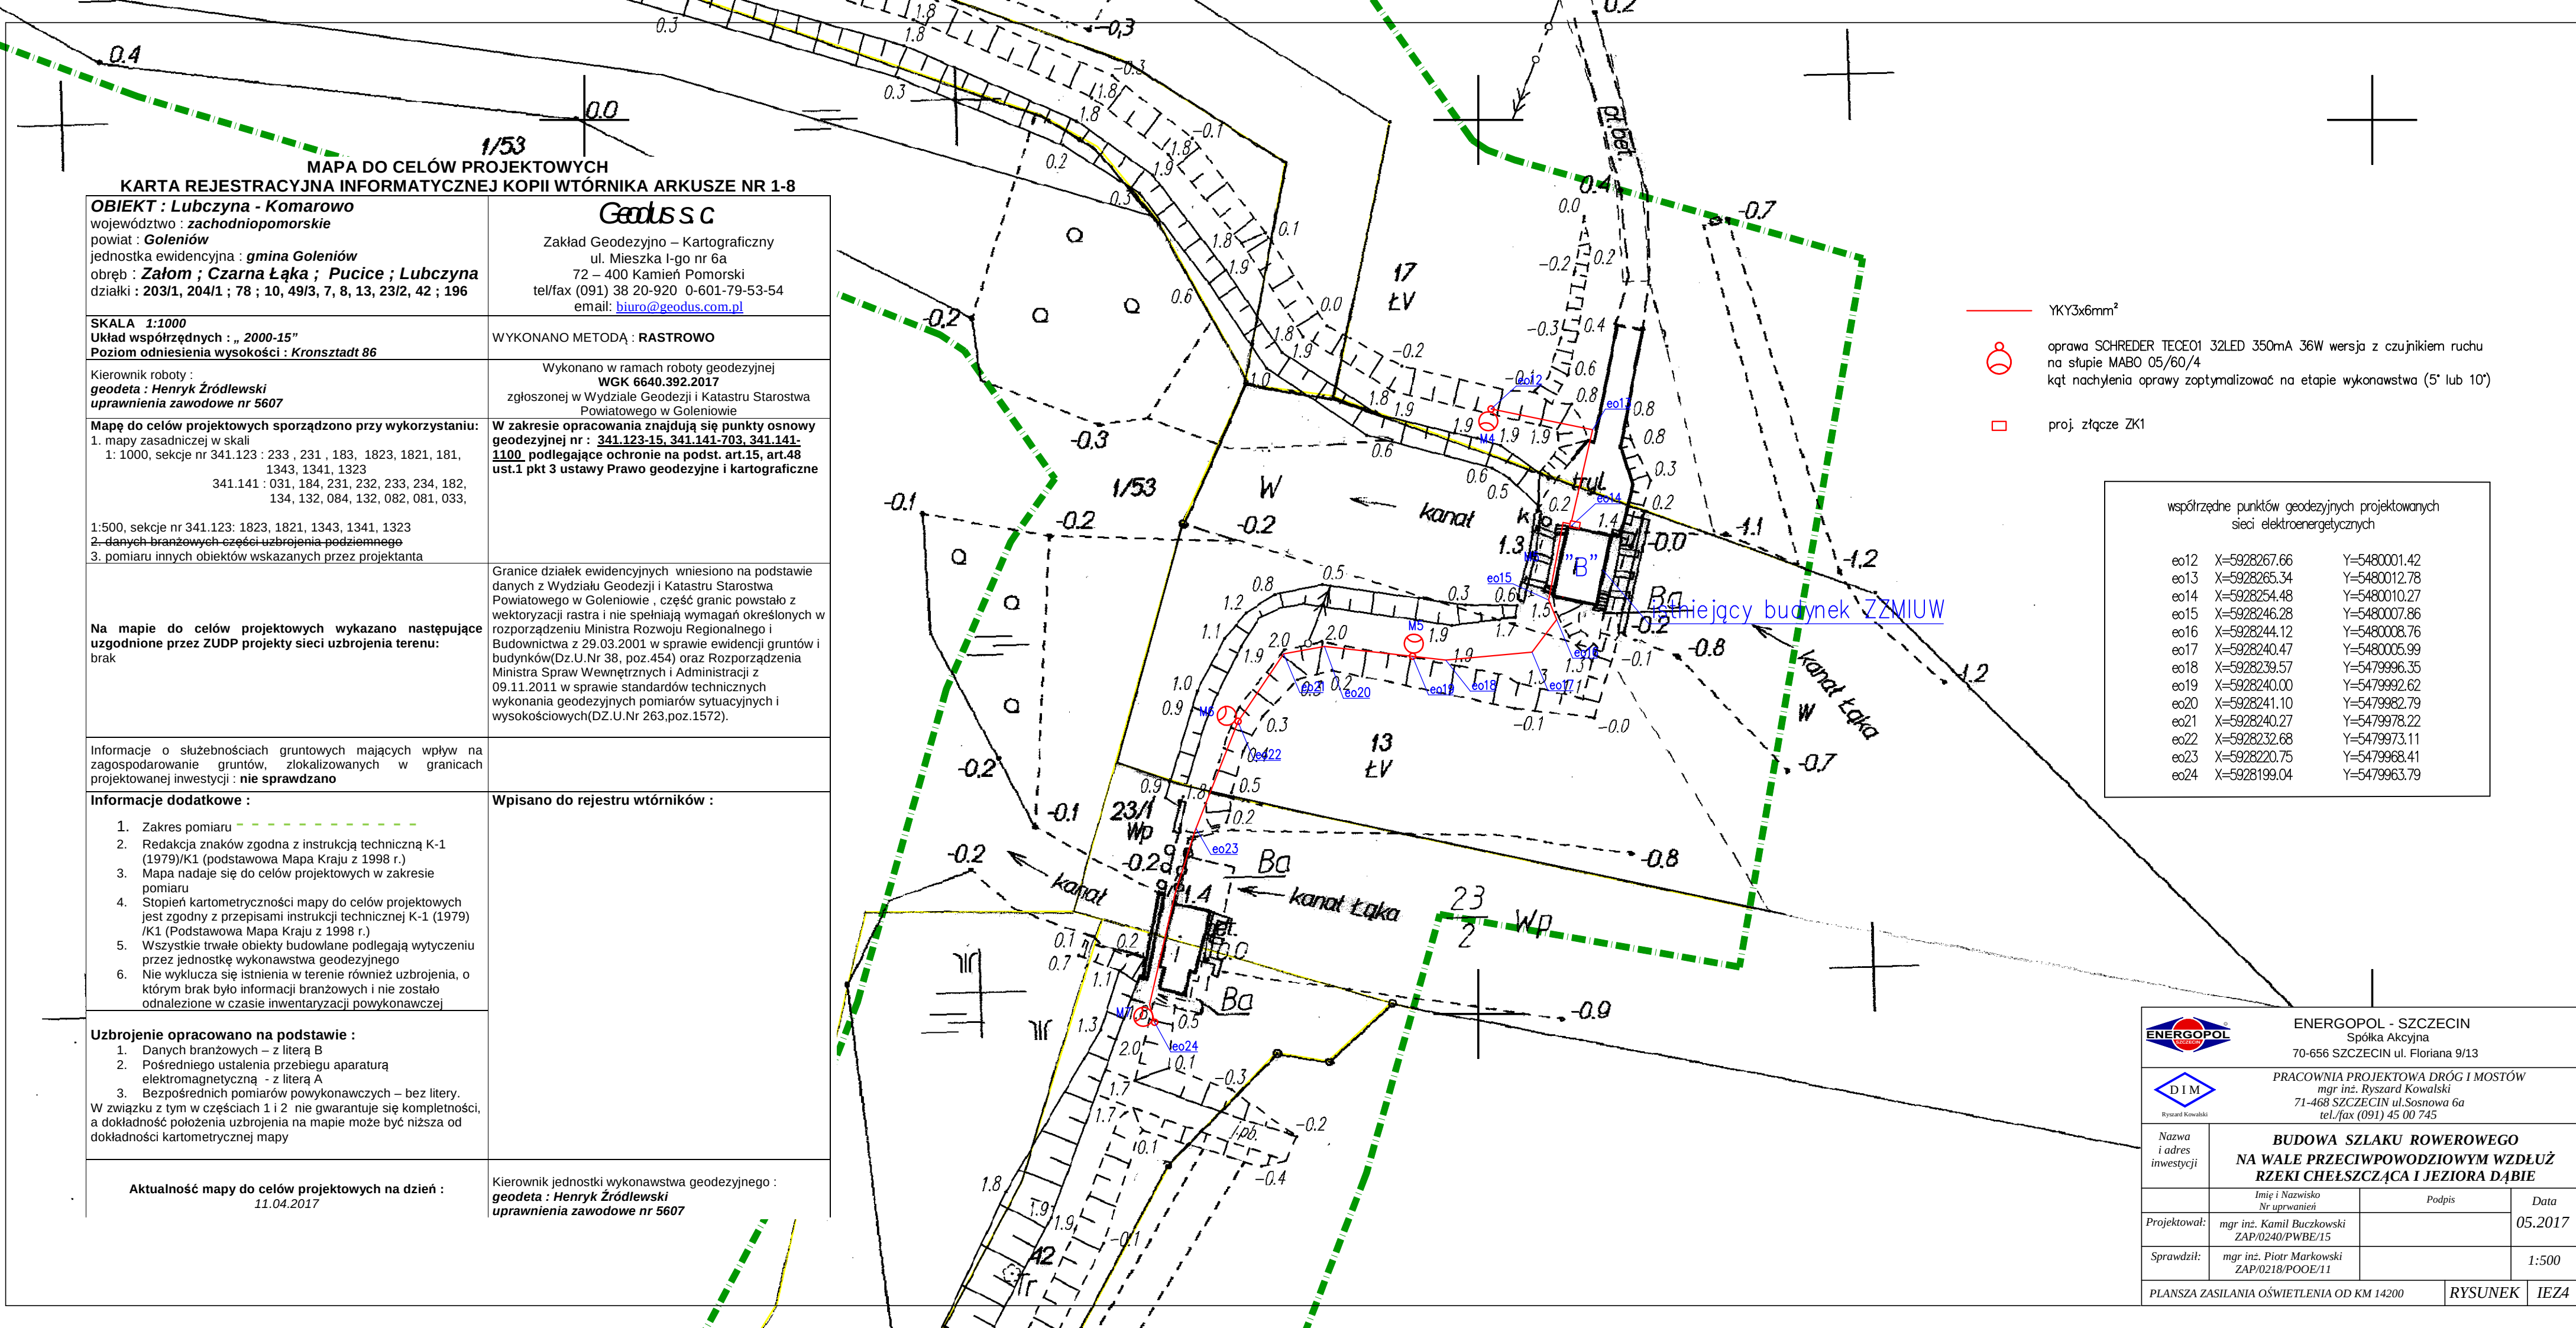

MAPA DO CELÓW PROJEKTOWYCH KARTA REJESTRACYJNA INFORMATYCZNEJ KOPII WTÓRNIKA ARKUSZE NR 1-8	
OBIEKT : Lubczyna - Komarowo województwo : zachodniopomorskie powiat : Goleniów jednostka ewidencyjna : gmina Goleniów obręb : Załom ; Czarna Łąka ; Pucice ; Lubczyna działki : 203/1, 204/1 ; 78 ; 10, 49/3, 7, 8, 13, 23/2, 42 ; 196	Geodus s c Zakład Geodezyjno – Kartograficzny ul. Mieszka I-go nr 6a 72 – 400 Kamień Pomorski tel/fax (091) 38 20-920 0-601-79-53-54 email: biuro@geodus.com.pl
SKALA 1:1000 Układ współrzędnych : „ 2000-15” Poziom odniesienia wysokości : Kronsztadt 86	WYKONANO METODĄ : RASTROWO
Kierownik roboty : geodeta : Henryk Źródlewski uprawnienia zawodowe nr 5607	Wykonano w ramach roboty geodezyjnej WGK 6640.392.2017 zgłoszonej w Wydziale Geodezji i Katastru Starostwa Powiatowego w Goleniowie
Mapę do celów projektowych sporządzono przy wykorzystaniu: 1. mapy zasadniczej w skali 1: 1000, sekcje nr 341.123 : 233 , 231 , 183, 1823, 1821, 181, 1343, 1341, 1323 341.141 : 031, 184, 231, 232, 233, 234, 182, 134, 132, 084, 132, 082, 081, 033, 1:500, sekcje nr 341.123: 1823, 1821, 1343, 1341, 1323 2- danych branżowych części uzbrojenia podziemnego 3. pomiaru innych obiektów wskazanych przez projektanta	W zakresie opracowania znajdują się punkty osnowy geodezyjnej nr : 341.123-15, 341.141-703, 341.141-1100 , podlegające ochronie na podst. art.15, art.48 ust.1 pkt 3 ustawy Prawo geodezyjne i kartograficzne
Na mapie do celów projektowych wykazano następujące uzgodnione przez ZUDP projekty sieci uzbrojenia terenu: brak	Granice działek ewidencyjnych wniesiono na podstawie danych z Wydziału Geodezji i Katastru Starostwa Powiatowego w Goleniowie , część granic powstało z wektoryzacji rastra i nie spełniają wymagań określonych w rozporządzeniu Ministra Rozwoju Regionalnego i Budownictwa z 29.03.2001 w sprawie ewidencji gruntów i budynków(Dz.U.Nr 38, poz.454) oraz Rozporządzenia Ministra Spraw Wewnętrznych i Administracji z 09.11.2011 w sprawie standardów technicznych wykonania geodezyjnych pomiarów sytuacyjnych i wysokościowych(DZ.U.Nr 263,poz.1572).
Informacje o służebnościach gruntowych mających wpływ na zagospodarowanie gruntów, zlokalizowanych w granicach projektowanej inwestycji : nie sprawdzano	
Informacje dodatkowe : 1. Zakres pomiaru 2. Redakcja znaków zgodna z instrukcją techniczną K-1 (1979)/K1 (podstawowa Mapa Kraju z 1998 r.) 3. Mapa nadaje się do celów projektowych w zakresie pomiaru 4. Stopień kartometryczności mapy do celów projektowych jest zgodny z przepisami instrukcji technicznej K-1 (1979) /K1 (Podstawowa Mapa Kraju z 1998 r.) 5. Wszystkie trwałe obiekty budowlane podlegają wytyczeniu przez jednostkę wykonawstwa geodezyjnego 6. Nie wyklucza się istnienia w terenie również uzbrojenia, o którym brak było informacji branżowych i nie zostało odnalezione w czasie inwentaryzacji powykonawczej	Wpisano do rejestru wtórników :
Uzbrojenie opracowano na podstawie : 1. Danych branżowych – z literą B 2. Pośredniego ustalenia przebiegu aparaturą elektromagnetyczną - z literą A 3. Bezpośrednich pomiarów powykonawczych – bez litery. W związku z tym w częściach 1 i 2 nie gwarantuje się kompletności, a dokładność położenia uzbrojenia na mapie może być niższa od dokładności kartometrycznej mapy	
Aktualność mapy do celów projektowych na dzień : 11.04.2017	Kierownik jednostki wykonawstwa geodezyjnego : geodeta : Henryk Źródlewski uprawnienia zawodowe nr 5607

- YKY3x6mm²
- oprawa SCHREDER TECE01 32LED 350mA 36W wersja z czujnikiem ruchu na słupie MABO 05/60/4
kąt nachylenia oprawy zoptymalizować na etapie wykonawstwa (5° lub 10°)
- proj. złącze ZK1

współrzędne punktów geodezyjnych projektowanych sieci elektroenergetycznych		
eo12	X=5928267.66	Y=5480001.42
eo13	X=5928265.34	Y=5480012.78
eo14	X=5928254.48	Y=5480010.27
eo15	X=5928246.28	Y=5480007.86
eo16	X=5928244.12	Y=5480008.76
eo17	X=5928240.47	Y=5480005.99
eo18	X=5928239.57	Y=5479996.35
eo19	X=5928240.00	Y=5479992.62
eo20	X=5928241.10	Y=5479982.79
eo21	X=5928240.27	Y=5479978.22
eo22	X=5928232.68	Y=5479973.11
eo23	X=5928220.75	Y=5479968.41
eo24	X=5928199.04	Y=5479963.79

		ENERGOPOL - SZCZECIN	
		Spółka Akcyjna	
		70-656 SZCZECIN ul. Floriana 9/13	
		PRACOWNIA PROJEKTOWA DRÓG I MOSTÓW	
Ryszard Kowalski		mgr inż. Ryszard Kowalski	
		71-468 SZCZECIN ul.Sosnowa 6a	
		tel./fax (091) 45 00 745	
Nazwa i adres inwestycji		BUDOWA SZLAKU ROWEROWEGO NA WALE PRZECIWPOWODZIOWYM WZDŁUŻ RZEKI CHEŁSZCZĄCA I JEZIORA DĄBIE	
		Imię i Nazwisko Nr uprawnień	Podpis
Projektował:		mgr inż. Kamil Buczkowski ZAP/0240/PWBE/15	Data 05.2017
Sprawdził:		mgr inż. Piotr Markowski ZAP/0218/POOE/11	1:500
PLANSZA ZASILANIA OŚWIETLENIA OD KM 14200			RYSUNEK IEZ4