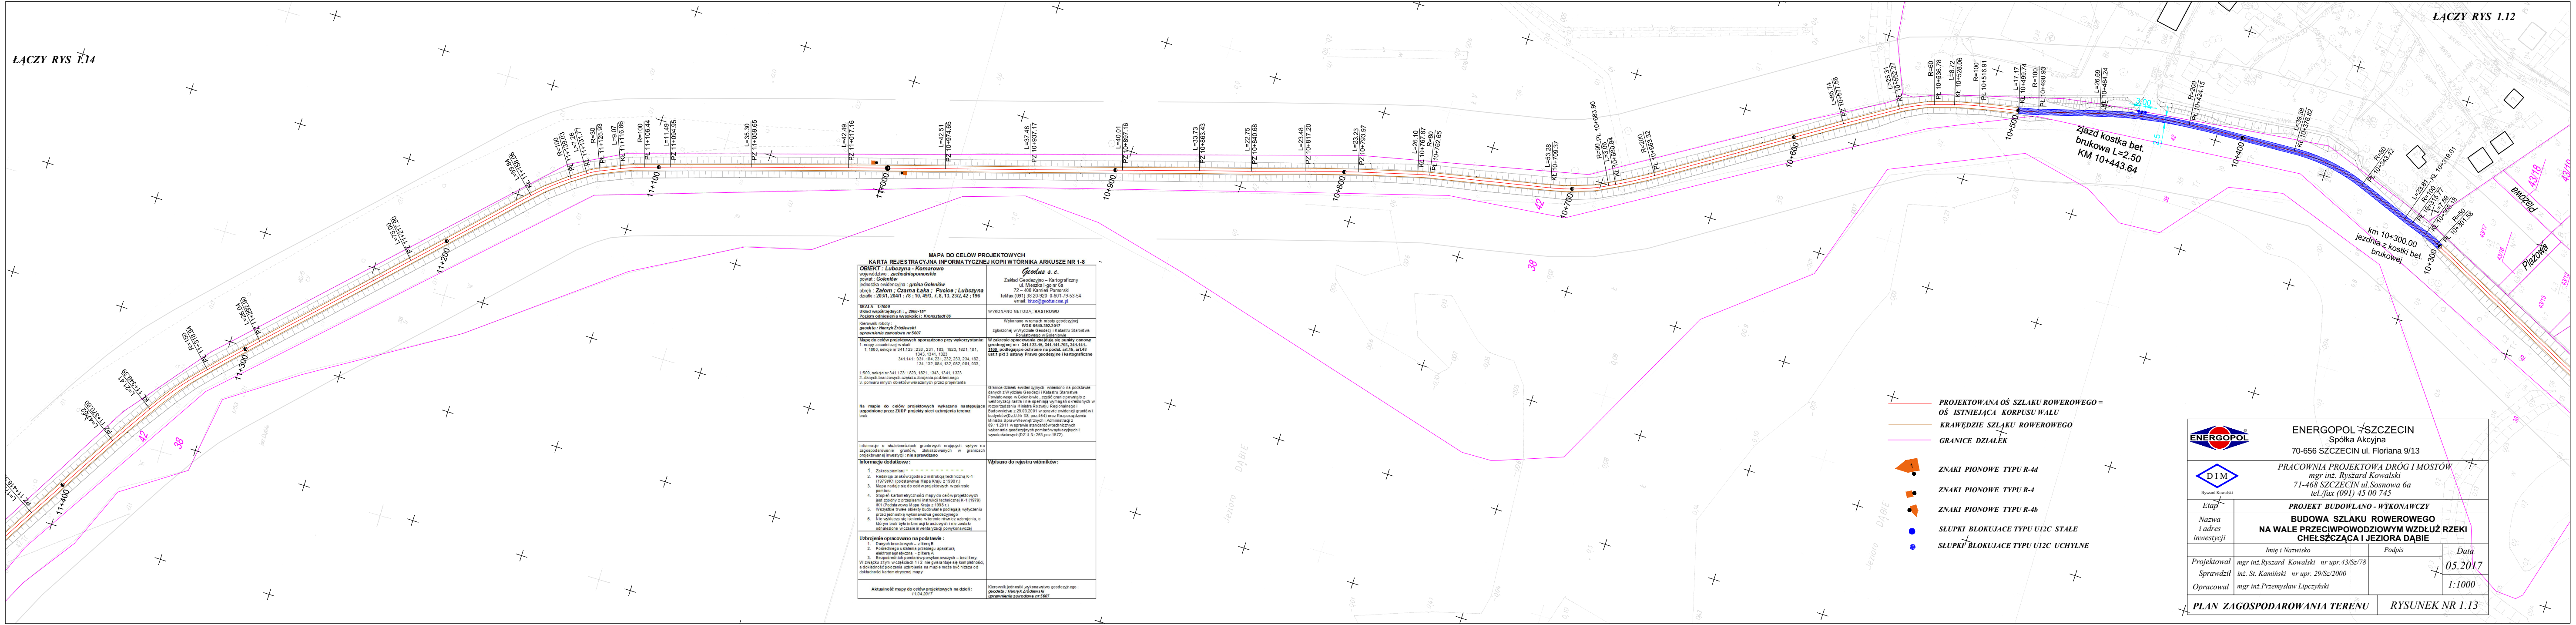

MAPA DO CELÓW PROJEKTOWYCH
KARTA REJESTRACYJNA INFORMATYCZNEJ KOPII WTÓRNIKA ARKUSZE NR 1-8

OBIEKT : Lubczyna - Komarowo województwo : *zachodniopomorskie* powiat : *Goleniów* jednostka ewidencyjna : *gmina Goleniów* obręb : ***Załom ; Czarna Łąka ; Pucice ; Lubczyna*** działki : **203/1, 204/1 ; 78 ; 10, 49/3, 7, 8, 13, 23/2, 42 ; 196**	*Geodus s.c.* Zakład Geodezyjno – Kartograficzny ul. Mieszka I-go nr 6a 72 – 400 Kamień Pomorski tel/fax (091) 38 20-920 0-601-79-53-54 email: biuro@geodus.com.pl
SKALA *1:1000* **Układ współrzędnych : *„ 2000-15”*** **Poziom odniesienia wysokości : *Kronsztadt 86***	WYKONANO METODĄ : **RASTROWO**
Kierownik roboty : ***geodeta : Henryk Źródlewski*** ***uprawnienia zawodowe nr 5607***	Wykonano w ramach roboty geodezyjnej **WGK 6640.392.2017** zgłoszonej w Wydziale Geodezji i Katastru Starostwa Powiatowego w Goleniowie
Mapę do celów projektowych sporządzono przy wykorzystaniu: 1. mapy zasadniczej w skali 1: 1000, sekcje nr 341.123 : 233 , 231 , 183, 1823, 1821, 181, 1343, 1341, 1323 341.141 : 031, 184, 231, 232, 233, 234, 182, 134, 132, 084, 132, 082, 081, 033, 1:500, sekcje nr 341.123: 1823, 1821, 1343, 1341, 1323 ~~2. danych branżowych części uzbrojenia podziemnego~~ 3. pomiaru innych obiektów wskazanych przez projektanta	**W zakresie opracowania znajdują się punkty osnowy geodezyjnej nr : 341.123-15, 341.141-703, 341.141-1100 podlegające ochronie na podst. art.15, art.48 ust.1 pkt 3 ustawy Prawo geodezyjne i kartograficzne**
Na mapie do celów projektowych wykazano następujące uzgodnione przez ZUDP projekty sieci uzbrojenia terenu: brak	Granice działek ewidencyjnych wniesiono na podstawie danych z Wydziału Geodezji i Katastru Starostwa Powiatowego w Goleniowie , część granic powstało z wektoryzacji rastra i nie spełniają wymagań określonych w rozporządzeniu Ministra Rozwoju Regionalnego i Budownictwa z 29.03.2001 w sprawie ewidencji gruntów i budynków(Dz.U.Nr 38, poz.454) oraz Rozporządzenia Ministra Spraw Wewnętrznych i Administracji z 09.11.2011 w sprawie standardów technicznych wykonania geodezyjnych pomiarów sytuacyjnych i wysokościowych(DZ.U.Nr 263,poz.1572).
Informacje o służebnościach gruntowych mających wpływ na zagospodarowanie gruntów, zlokalizowanych w granicach projektowanej inwestycji : **nie sprawdzano**	
Informacje dodatkowe : 1. Zakres pomiaru - - - - - - - - - - - - 2. Redakcja znaków zgodna z instrukcją techniczną K-1 (1979)/K1 (podstawowa Mapa Kraju z 1998 r.) 3. Mapa nadaje się do celów projektowych w zakresie pomiaru 4. Stopień kartometryczności mapy do celów projektowych jest zgodny z przepisami instrukcji technicznej K-1 (1979) /K1 (Podstawowa Mapa Kraju z 1998 r.) 5. Wszystkie trwałe obiekty budowlane podlegają wytyczeniu przez jednostkę wykonawstwa geodezyjnego 6. Nie wyklucza się istnienia w terenie również uzbrojenia, o którym brak było informacji branżowych i nie zostało odnalezione w czasie inwentaryzacji powykonawczej	**Wpisano do rejestru wtórników :**
Uzbrojenie opracowano na podstawie : 1. Danych branżowych – z literą B 2. Pośredniego ustalenia przebiegu aparaturą elektromagnetyczną - z literą A 3. Bezpośrednich pomiarów powykonawczych – bez litery. W związku z tym w częściach 1 i 2 nie gwarantuje się kompletności, a dokładność położenia uzbrojenia na mapie może być niższa od dokładności kartometrycznej mapy	
Aktualność mapy do celów projektowych na dzień : *11.04.2017*	Kierownik jednostki wykonawstwa geodezyjnego : ***geodeta : Henryk Źródlewski*** ***uprawnienia zawodowe nr 5607***

🟥	***PROJEKTOWANA OŚ SZLAKU ROWEROWEGO = OŚ ISTNIEJĄCA KORPUSU WAŁU***
🟧	***KRAWĘDZIE SZLAKU ROWEROWEGO***
🟪	***GRANICE DZIAŁEK***
1	***ZNAKI PIONOWE TYPU R-4d***
■	***ZNAKI PIONOWE TYPU R-4***
▶	***ZNAKI PIONOWE TYPU R-4b***
●	***SŁUPKI BLOKUJACE TYPU U12C STAŁE***
●	***SŁUPKI BLOKUJACE TYPU U12C UCHYLNE***

ENERGOPOL	ENERGOPOL - SZCZECIN Spółka Akcyjna 70-656 SZCZECIN ul. Floriana 9/13		
D I M Ryszard Kowalski	*PRACOWNIA PROJEKTOWA DRÓG I MOSTÓW* *mgr inż. Ryszard Kowalski* *71-468 SZCZECIN ul.Sosnowa 6a* *tel./fax (091) 45 00 745*		
Etap	***PROJEKT BUDOWLANO - WYKONAWCZY***		
Nazwa i adres inwestycji	**BUDOWA SZLAKU ROWEROWEGO NA WALE PRZECIWPOWODZIOWYM WZDŁUŻ RZEKI CHEŁSZCZĄCA I JEZIORA DĄBIE**		
	Imię i Nazwisko	*Podpis*	*Data*
Projektował	*mgr inż.Ryszard Kowalski nr upr.43/Sz/78*		*05.2017*
Sprawdził	*inż. St. Kamiński nr upr. 29/Sz/2000*		*1:1000*
Opracował	*mgr inż.Przemysław Lipczyński*		
PLAN ZAGOSPODAROWANIA TERENU		*RYSUNEK NR 1.13*	