ŁĄCZY RYS 1.17

MAPA DO CELÓW PROJEKTOWYCH
KARTA REJESTRACYJNA INFORMATYCZNEJ KOPII WTÓRNIKA ARKUSZE NR 1-8

OBIEKT : Lubczyna - Komarowo województwo : ***zachodniopomorskie*** powiat : ***Goleniów*** jednostka ewidencyjna : ***gmina Goleniów*** obręb : ***Załom ; Czarna Łąka ; Pucice ; Lubczyna*** działki : **203/1, 204/1 ; 78 ; 10, 49/3, 7, 8, 13, 23/2, 42 ; 196**	*Geodus s.c.* Zakład Geodezyjno – Kartograficzny ul. Mieszka I-go nr 6a 72 – 400 Kamień Pomorski tel/fax (091) 38 20-920 0-601-79-53-54 email: biuro@geodus.com.pl
SKALA ***1:1000*** **Układ współrzędnych : *„ 2000-15”*** **Poziom odniesienia wysokości : *Kronsztadt 86***	WYKONANO METODĄ : **RASTROWO**
Kierownik roboty : ***geodeta : Henryk Źródlewski*** ***uprawnienia zawodowe nr 5607***	Wykonano w ramach roboty geodezyjnej **WGK 6640.392.2017** zgłoszonej w Wydziale Geodezji i Katastru Starostwa Powiatowego w Goleniowie
Mapę do celów projektowych sporządzono przy wykorzystaniu: 1. mapy zasadniczej w skali 1: 1000, sekcje nr 341.123 : 233 , 231 , 183, 1823, 1821, 181, 1343, 1341, 1323 341.141 : 031, 184, 231, 232, 233, 234, 182, 134, 132, 084, 132, 082, 081, 033, 1:500, sekcje nr 341.123: 1823, 1821, 1343, 1341, 1323 ~~2. danych branżowych części uzbrojenia podziemnego~~ 3. pomiaru innych obiektów wskazanych przez projektanta	**W zakresie opracowania znajdują się punkty osnowy geodezyjnej nr : 341.123-15, 341.141-703, 341.141-1100 podlegające ochronie na podst. art.15, art.48 ust.1 pkt 3 ustawy Prawo geodezyjne i kartograficzne**
Na mapie do celów projektowych wykazano następujące uzgodnione przez ZUDP projekty sieci uzbrojenia terenu: brak	Granice działek ewidencyjnych wniesiono na podstawie danych z Wydziału Geodezji i Katastru Starostwa Powiatowego w Goleniowie , część granic powstało z wektoryzacji rastra i nie spełniają wymagań określonych w rozporządzeniu Ministra Rozwoju Regionalnego i Budownictwa z 29.03.2001 w sprawie ewidencji gruntów i budynków(Dz.U.Nr 38, poz.454) oraz Rozporządzenia Ministra Spraw Wewnętrznych i Administracji z 09.11.2011 w sprawie standardów technicznych wykonania geodezyjnych pomiarów sytuacyjnych i wysokościowych(DZ.U.Nr 263,poz.1572).
Informacje o służebnościach gruntowych mających wpływ na zagospodarowanie gruntów, zlokalizowanych w granicach projektowanej inwestycji : **nie sprawdzano**	
Informacje dodatkowe : 1. Zakres pomiaru - - - - - - - - - - - - 2. Redakcja znaków zgodna z instrukcją techniczną K-1 (1979)/K1 (podstawowa Mapa Kraju z 1998 r.) 3. Mapa nadaje się do celów projektowych w zakresie pomiaru 4. Stopień kartometryczności mapy do celów projektowych jest zgodny z przepisami instrukcji technicznej K-1 (1979) /K1 (Podstawowa Mapa Kraju z 1998 r.) 5. Wszystkie trwałe obiekty budowlane podlegają wytyczeniu przez jednostkę wykonawstwa geodezyjnego 6. Nie wyklucza się istnienia w terenie również uzbrojenia, o którym brak było informacji branżowych i nie zostało odnalezione w czasie inwentaryzacji powykonawczej	**Wpisano do rejestru wtórników :**
Uzbrojenie opracowano na podstawie : 1. Danych branżowych – z literą B 2. Pośredniego ustalenia przebiegu aparaturą elektromagnetyczną - z literą A 3. Bezpośrednich pomiarów powykonawczych – bez litery. W związku z tym w częściach 1 i 2 nie gwarantuje się kompletności, a dokładność położenia uzbrojenia na mapie może być niższa od dokładności kartometrycznej mapy	
Aktualność mapy do celów projektowych na dzień : *11.04.2017*	Kierownik jednostki wykonawstwa geodezyjnego : ***geodeta : Henryk Źródlewski*** ***uprawnienia zawodowe nr 5607***

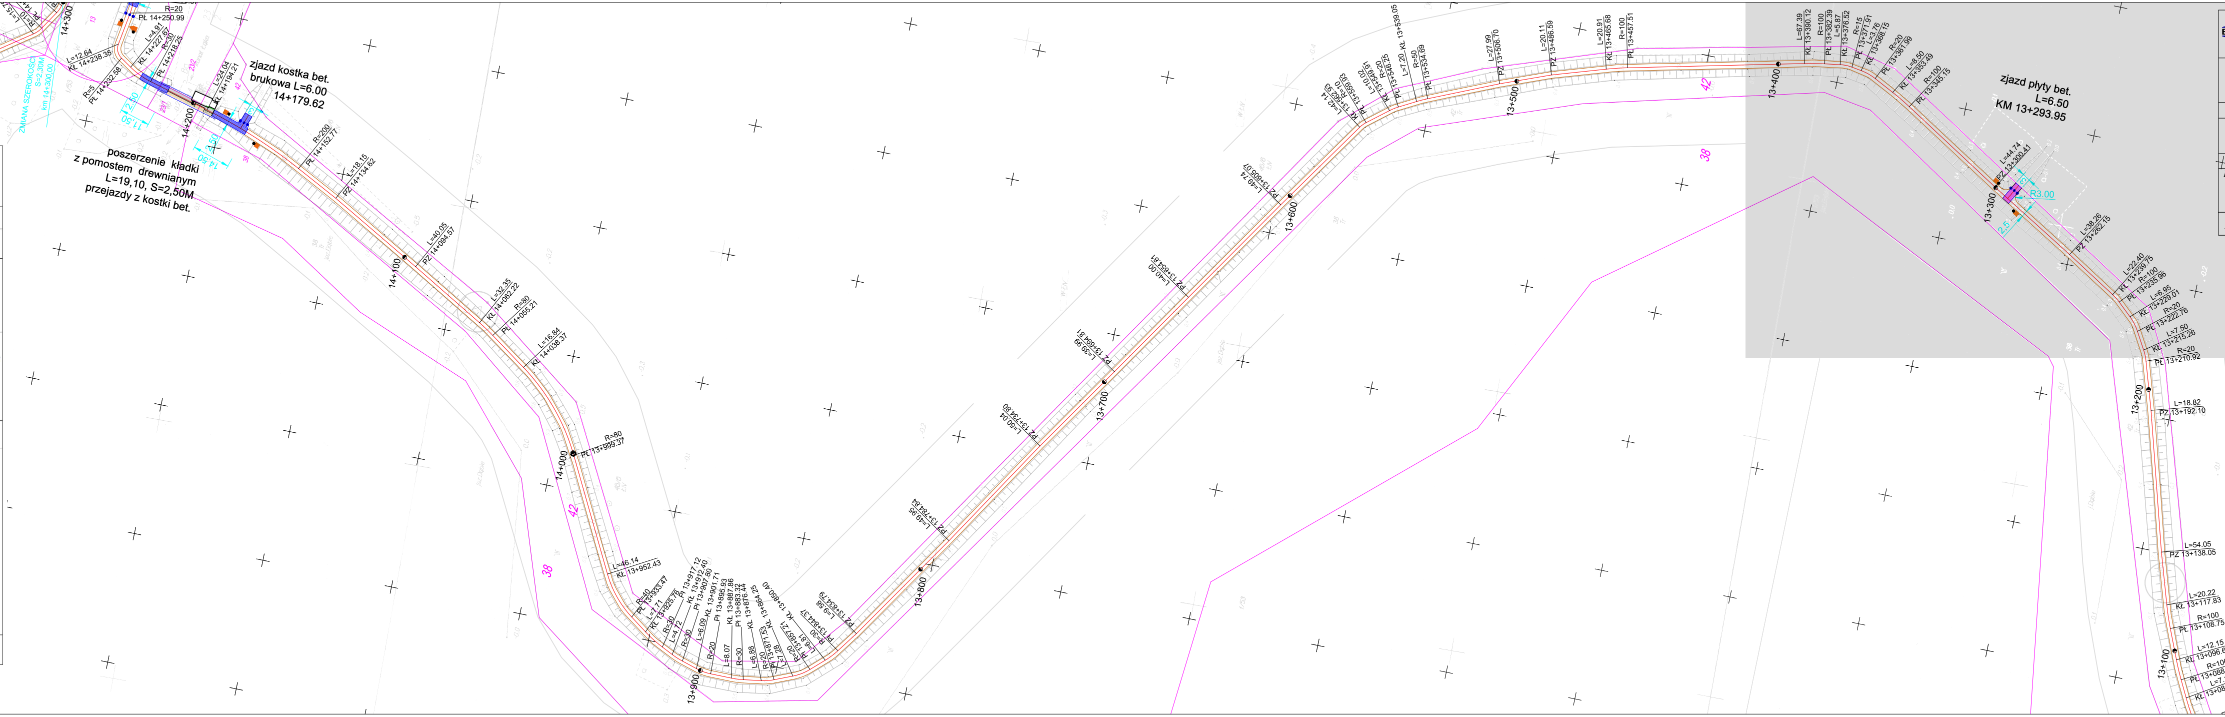

zjazd kostka bet.
brukowa L=6.00
14+179.62
poszerzenie kładki
z pomostem drewnianym
L=19,10, S=2,50M
przejazdy z kostki bet.
ZMIANA SZEROKOŚCI
S=2,30M
km 14+300,00
R=20
PŁ 14+250.99
L=12.64
KŁ 14+238.35
L=4.91
KŁ 14+227.67
R=30
PŁ 14+218.25
R=5
PŁ 14+232.58
L=24.04
KŁ 14+194.21
R=200
PŁ 14+152.77
L=18.15
PZ 14+134.62
14+300
14+200
14+100
14+000
13+900
13+800
13+700
13+600
13+500
13+400
13+300
13+200
13+100
2,50
11,50
14,50
R=80
PŁ 13+999.37
L=46.14
KŁ 13+952.43
zjazd płyty bet.
L=6.50
KM 13+293.95
L=44.74
PZ 13+300.41
R3.00
2,5
3
R=20
13+361.99
L=8.50
KŁ 13+353.49
R=100
PŁ 13+345.15
L=38.26
PZ 13+262.15
L=22.40
13+239.75
L=18.82
PZ 13+192.10
L=54.05
PZ 13+138.05
L=20.22
KŁ 13+117.83
R=100
PŁ 13+108.75
L=12.15
KŁ 13+096.60
R=100
PŁ 13+088.80
42
38
23/1
23/2
13

ENERGOPOL	**ENERGOPOL - SZCZECIN** Spółka Akcyjna 70-656 SZCZECIN ul. Floriana 9/13
DIM Ryszard Kowalski	*PRACOWNIA PROJEKTOWA DRÓG I MOSTÓW* *mgr inż. Ryszard Kowalski* *71-468 SZCZECIN ul.Sosnowa 6a* *tel./fax (091) 45 00 745*
Etap	***PROJEKT BUDOWLANO - WYKONAWCZY***
Nazwa i adres inwestycji	**BUDOWA SZLAKU ROWEROWEGO NA WALE PRZECIWPOWODZIOWYM WZDŁUŻ RZEKI CHEŁSZCZĄCA I JEZIORA DĄBIE**

	Imię i Nazwisko	*Podpis*	*Data*
Projektował	*mgr inż.Ryszard Kowalski nr upr.43/Sz/78*		*05.2017*
Sprawdził	*inż. St. Kamiński nr upr. 29/Sz/2000*		
Opracował	*mgr inż.Przemysław Lipczyński*		*1:1000*
PLAN ZAGOSPODAROWANIA TERENU			*RYSUNEK NR 1.16*

—	***PROJEKTOWANA OŚ SZLAKU ROWEROWEGO = OŚ ISTNIEJĄCA KORPUSU WAŁU***
—	***KRAWĘDZIE SZLAKU ROWEROWEGO***
—	***GRANICE DZIAŁEK***
—	***BARIERKA OCHRONNA***
1	***ZNAKI PIONOWE TYPU R-4d***
●	***ZNAKI PIONOWE TYPU R-4***
●	***ZNAKI PIONOWE TYPU R-4b***
●	***SŁUPKI BLOKUJACE TYPU U12C STAŁE***
●	***SŁUPKI BLOKUJACE TYPU U12C UCHYLNE***

ŁĄCZY RYS 1.15