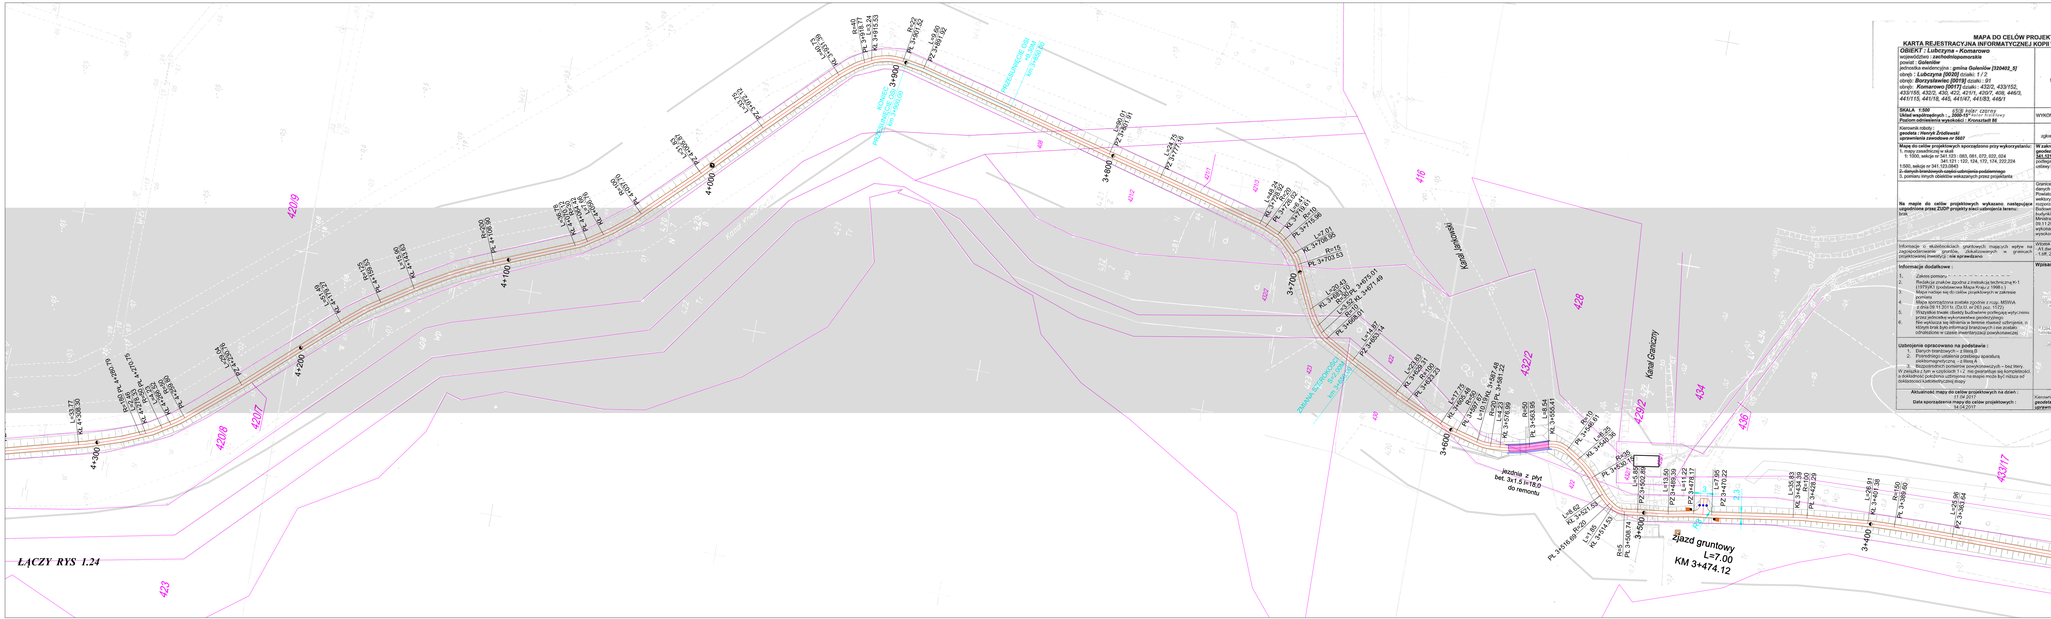

MAPA DO CELÓW PROJEKTOWYCH
KARTA REJESTRACYJNA INFORMATYCZNEJ KOPII WYDRUKA ARKUSZE NR 9-12(12)

OBIEKT : Lubczyna - Komarowo
województwo : **zachodniopomorskie**
powiat : **Goleniów**
obręb ewidencyjny/gminy : **gmina Goleniów [320402_5]**
obręb : **Lubczyna [260202]** skala: **1 / 2**
obręb: **Borzysławiec [260210]** skala: **1/1**
obręb: **Komarowo [260172]** skala: **432/2, 433/152, 433/185, 432/2, 430, 432, 421/1, 420/7, 408, 446/3, 447/15, 441/18, 445, 441/87, 441/83, 446/1**

SKALA 1:500 *1:1,5 1:250 1:200 1:500*
Układ współrzędnych ,, 2000-21 *układ 1992 / układ 2000*
Poziom odniesienia wysokości : Kronsztadt 86

Kierownik robót :
geodeta : Henryk Żródłowski
uprawnienia zawodowe nr 0607

Mapa do celów projektowych sporządzono przy wykorzystaniu :
1. mapy zasadniczej w skali :
1:1000, wskaz nr 340.101, 085, 091, 070, 035, 024
340.121 - 122, 124, 172, 174, 222,224
1:500, wskaz nr 340.121
2. danych kinematycznych osi/krawędzi podsypanego
3. pomiaru innych obiektów wskazanych przez projektanta

Na mapie do celów projektowych wykazano następujące uzgodnione przez ZUDP projekty sieci uzbrojenia terenu:
brak

Informacje o właścicielach gruntowych mających wpływ na zagospodarowanie terenu objętego dokumentacją w granicach projektowanej inwestycji **nie sprawdzano**

Informacje dodatkowe :
1. Zakres pomiaru - - - - - - - - - - - - - - - - -
2. Redakcja znaków zgodna z instrukcją techniczną K-1 (1979)(K1 (wydawnictwo Mapa Kraju z 1988 r.)
3. Mapa wstępna wg rb (robocza projektowa) w zakresie wskazanym
4. Mapa sporządzona została zgodnie z ocup. M05/KA, M05/KA/1, M05/KA/2, M05/KA/3, M05/KA/4
5. Wszystkie trwałe obiekty budowlane podlegają wytyczeniu przez jednostkę wykonawczą geodezyjną
6. Nie wykonuje się tachymetrii w terenie otwartej uzbrojenia, o którym brak było informacji branżowych i nie zostało ujmowane w czasie inwentaryzacji (zwarta/otwarta)

Uzbrojenie opracowano na podstawie :
1. Danych branżowych - z biura,B
2. Polombnego ustalenia przebiegu sporadycznie - z pomiarów terenowych - P
3. Rozpoznania/ustalenia (sporadycznie/zwyczajnie – bez trasy, W związku z tym w czynnościach 1+2 nie gwarantuje się kompletności. Wszelkie ewentualne uzupełnienia mogą na etapie robót BuT ustalać się dokonywać i aktualizować mapy.

Aktualność mapy do celów projektowych na dzień : *(z dnia pomiaru)*
Data sporządzenia mapy do celów projektowych : 14.04.2017

Geodaz s. c.
Zakład Geodezyjno - Kartograficzny
Henryk Żródłowski, Zofia Żródłowska
72 – 400 Kamień Pomorski
telfax (091) 38 20-920 0-601-79-53-54
email: biuro@geodaz.com.pl

WYKONAWD METODA : **RASTROWO**

Wykonano w oparciu o rzeczy geodezyjnej **MGR 5640-391-2011**
zgłoszonej w Wydziale Geodezji i Katastru Starostwa Powiatowego w Goleniowie

W zakresie sporządzenia mapy do celów projektowych (wykonanie pomiaru) **ustalono, że na terenie objętym, RL 3+21-3+50, 3+50-3+80, 3+80-3+110,** podlegające ochronie na poziom, art.15, art.48 ust.1 pkt.3 ustawy Prawo geodezyjne i kartograficzne

Granice działek ewidencyjnych wniesiono na podstawie danych z Wydziału Geodezji i Katastru Starostwa Powiatowego w Goleniowie. Mapa zasadnicza została wektoryzacji i wobec braku aktualnej wyrysowej dokładności w rozporządzeniu Ministra Rozwoju Regionalnego i Budownictwa z dnia 29 kwietnia 2010 r. (Dz.U.Nr 85 poz.553) i Rozporządzeniu Ministra Spraw Wewnętrznych i Administracji z 06.11.2012r w sprawie klasyfikacji technicznych wykonania geodezyjnych (osnowa odpowiednich) wysokościowych(DZ.U.Nr 263 poz.1572)

wizyta przekazano w pikach:
1,2,3,4,5
1,2R, 2,4R, 3,4R, 5,4R

Wpisano do rejestru wtórników :

Uzgodnienie opracowano na podstawie :
1. Danych branżowych - z biura,B
2. Polombnego ustalenia przebiegu sporadycznie - z pomiarów terenowych - P
3. Rozpoznania/ustalenia (sporadycznie/zwyczajnie – bez trasy,

Kierownik jednostki wykonawczej geodezyjnej :
geodeta : Henryk Żródłowski
uprawnienia zawodowe nr 0607

ENERGOPOL - SZCZECIN
Spółka Akcyjna
70-656 SZCZECIN ul. Floriana 9/13

DIM
Ryszard Kowalski

PRACOWNIA PROJEKTOWA DRÓG I MOSTÓW
mgr inż. Ryszard Kowalski
71-168 SZCZECIN ul.Sosnowa 6a
tel./fax (091) 45 00 745

Etap	***PROJEKT BUDOWLANO - WYKONAWCZY***		
Nazwa i adres inwestycji	**BUDOWA SZLAKU ROWEROWEGO NA WALE PRZECIWPOWODZIOWYM WZDŁUŻ RZEKI CHEŁSZCZĄCA I JEZIORA DĄBIE**		
	Imię i Nazwisko	Podpis	Data
Projektował	*mgr inż.Ryszard Kowalski nr upr.4/35/c/78*		*05.2017*
Sprawdził	*inż. St. Kamiński nr upr. 29/Sc/2000*		*1:1000*
Opracował	*mgr inż. Przemysław Łyczyński*		
PLAN ZAGOSPODAROWANIA TERENU			***RYSUNEK NR 1.23***

PROJEKTOWANA OŚ SZLAKU ROWEROWEGO = OŚ ISTNIEJĄCA KORPUSU WAŁU
KRAWĘDZIE SZLAKU ROWEROWEGO
GRANICE DZIAŁEK
BARIERKA OCHRONNA
ZNAKI PIONOWE TYPU R-4d
ZNAKI PIONOWE TYPU R-4
ZNAKI PIONOWE TYPU R-4b
SŁUPKI BLOKUJĄCE TYPU UI2C STALE
SŁUPKI BLOKUJĄCE TYPU UI2C UCHYLNE