



ŁĄCZY RYS 1.7

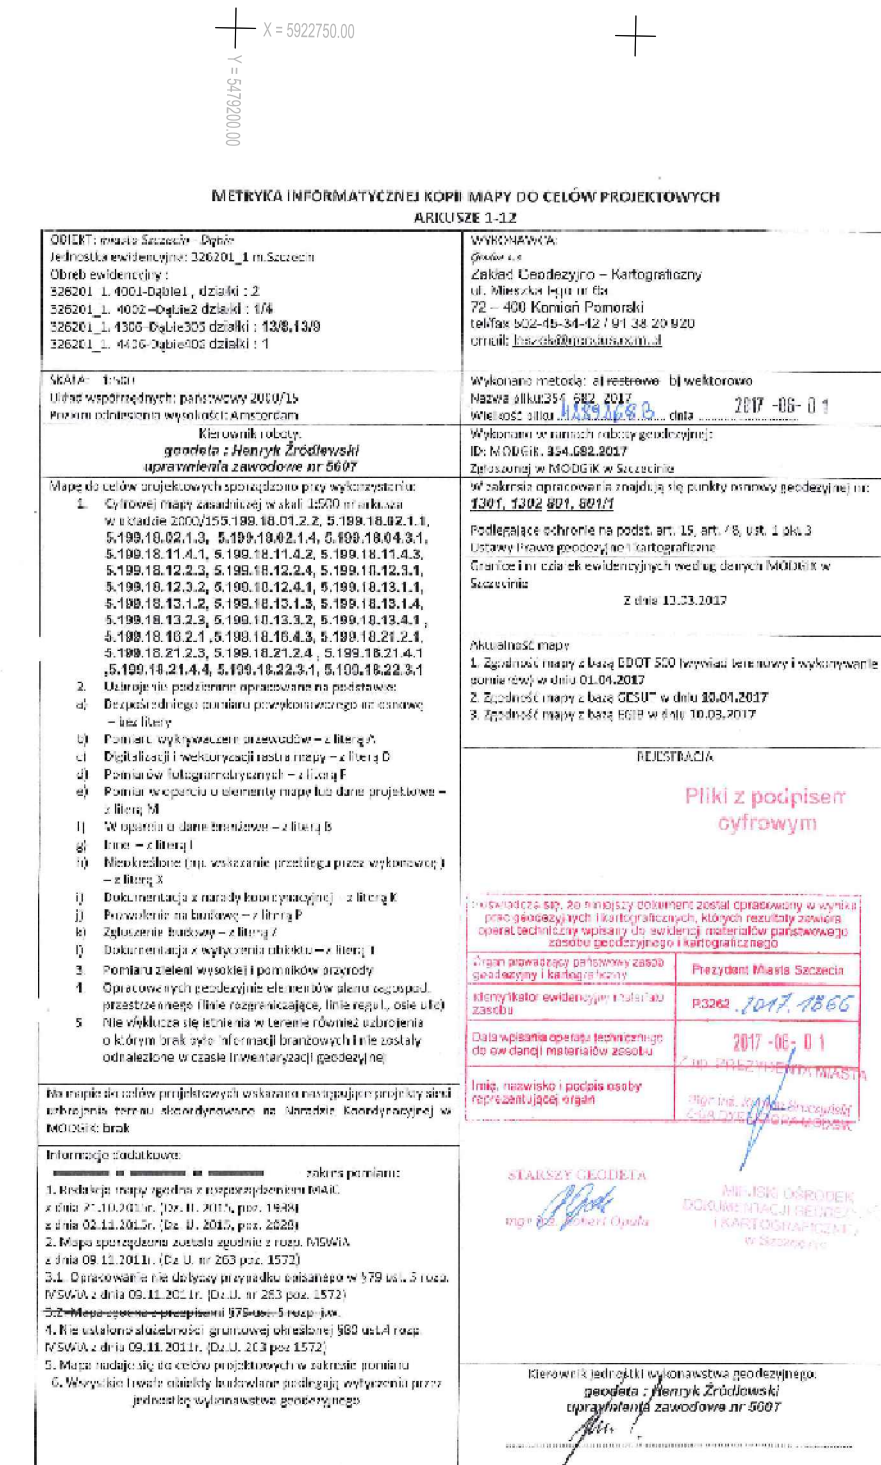

ŁĄCZY RYS 1.9

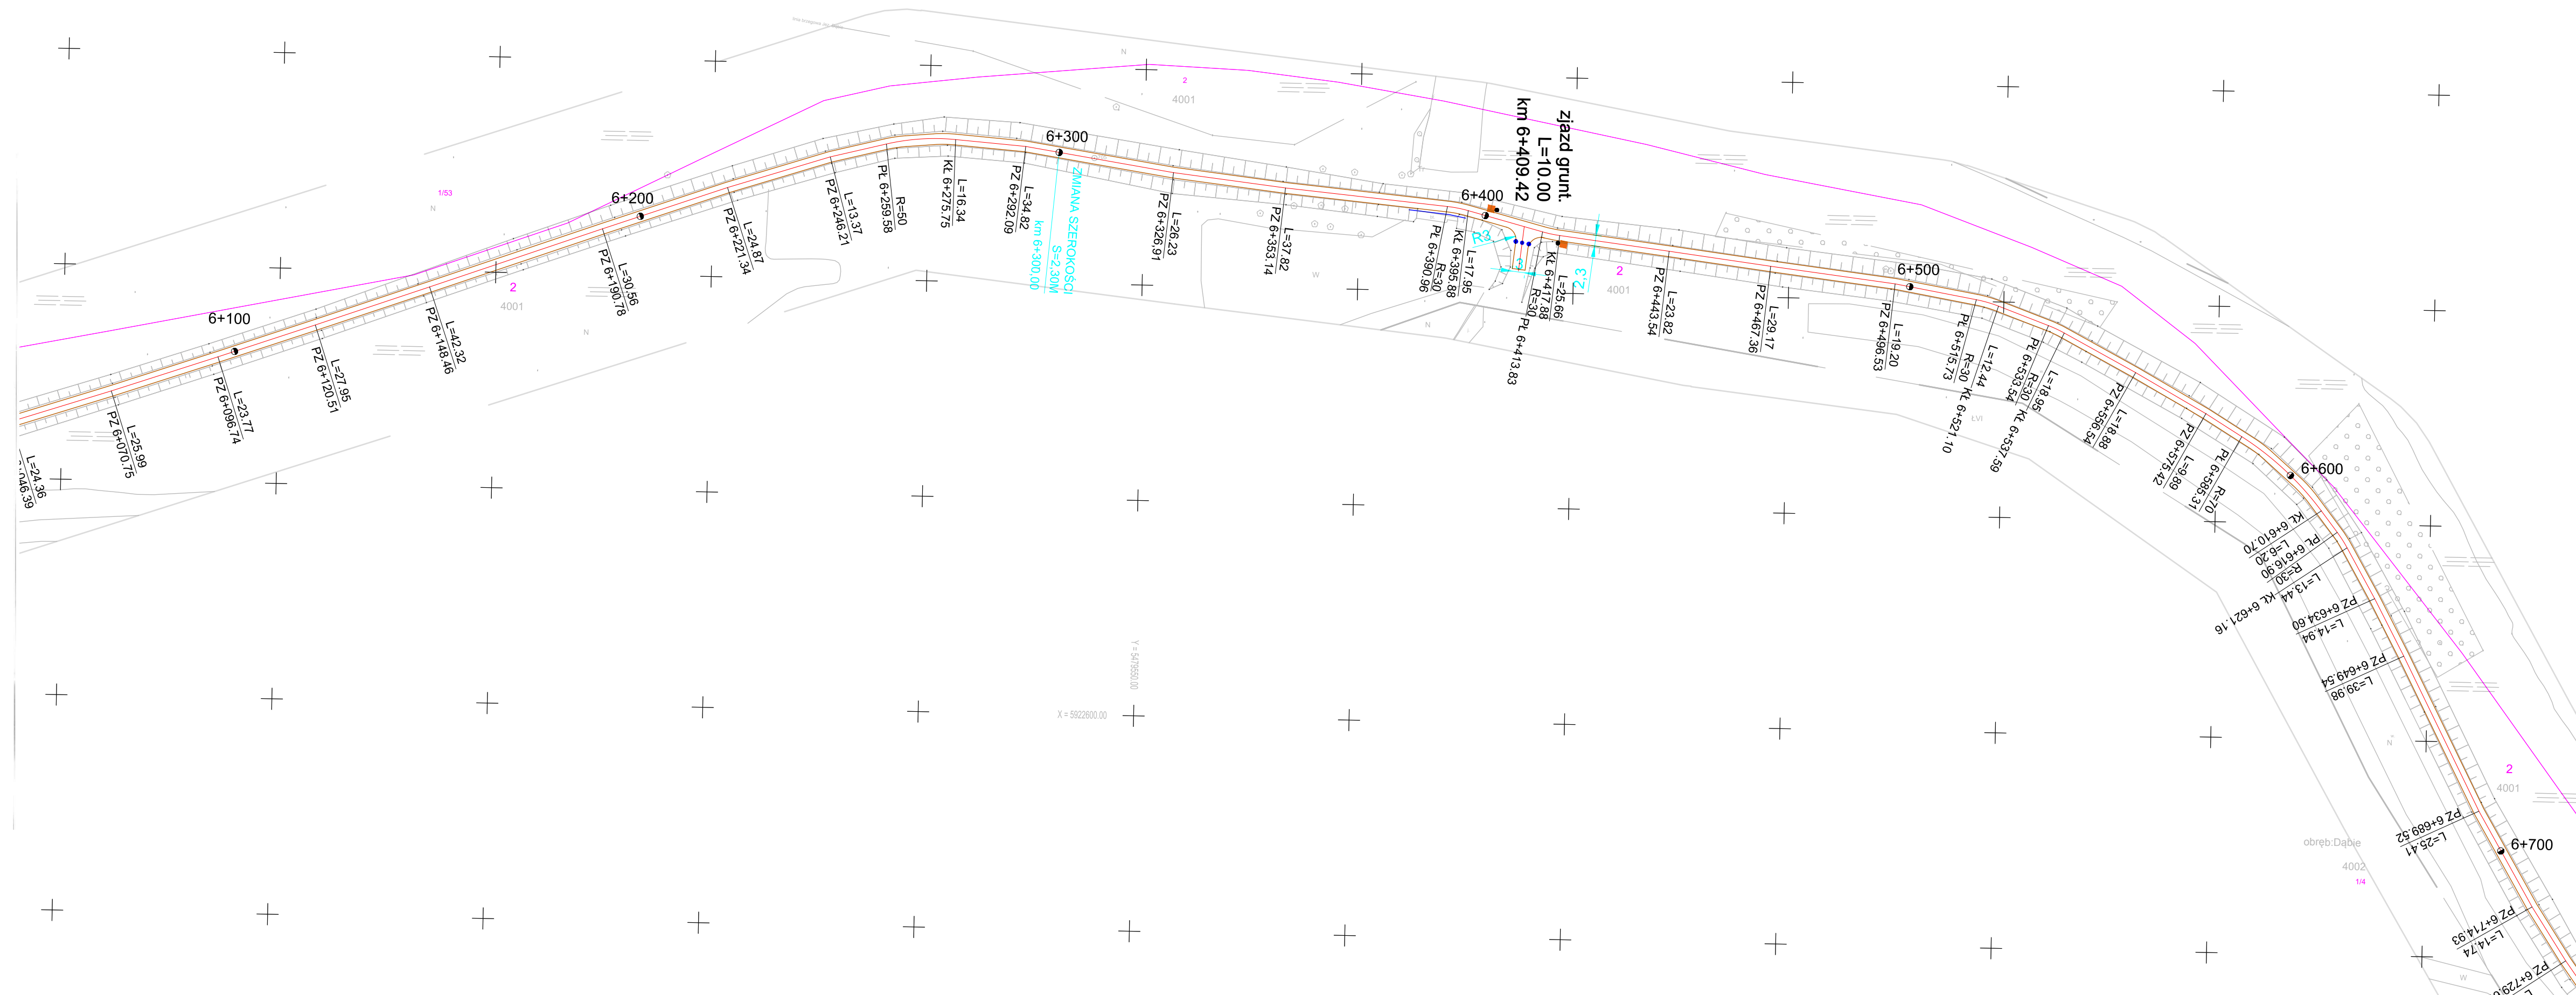

- PROJEKTOWANA OŚ SZLAKU ROWEROWEGO =
- OŚ ISTNIEJĄCA KORPUSU WALU
- KRAWĘDZIE SZLAKU ROWEROWEGO
- GRANICE DZIAŁEK
- BARIERKA OCHRONNA
- ZNAKI PIONOWE TYPU R-4d
- ZNAKI PIONOWE TYPU R-4
- ZNAKI PIONOWE TYPU R-4b
- SLUPKI BLOKUJĄCE TYPU U12C STAŁE
- SLUPKI BLOKUJĄCE TYPU U12C UCHYLE

ENERGOPOL - SZCZECIN
Spółka Akcyjna
70-656 SZCZECIN ul. Floriana 9/13

PRACOWNIA PROJEKTOWA DRÓG I MOSTÓW
mgr inż. Ryszard Kowalski
71-468 SZCZECIN ul. Sosnowa 6a
tel./fax (091) 45 00 745

ETAP			
PROJEKT BUDOWLANO - WYKONAWCZY			
Nazwa i adres inwestycji			
BUDOWA SZLAKU ROWEROWEGO NA WALE PRZECIWPÓDZIOWYM WZDŁUŻ RZĘKI CHEŁSZCZĄCA I JEZIORA DĄBIE			
Imię i Nazwisko		Podpis	Data
mgr inż. Ryszard Kowalski nr upr. 43/Sz/78			05.2017
mgr inż. St. Kamiński nr upr. 29/Sz/2000			1:1000
mgr inż. Przemysław Lipczyński			
PLAN ZAGOSPODAROWANIA TERENU		RYSUNEK NR 1.8	