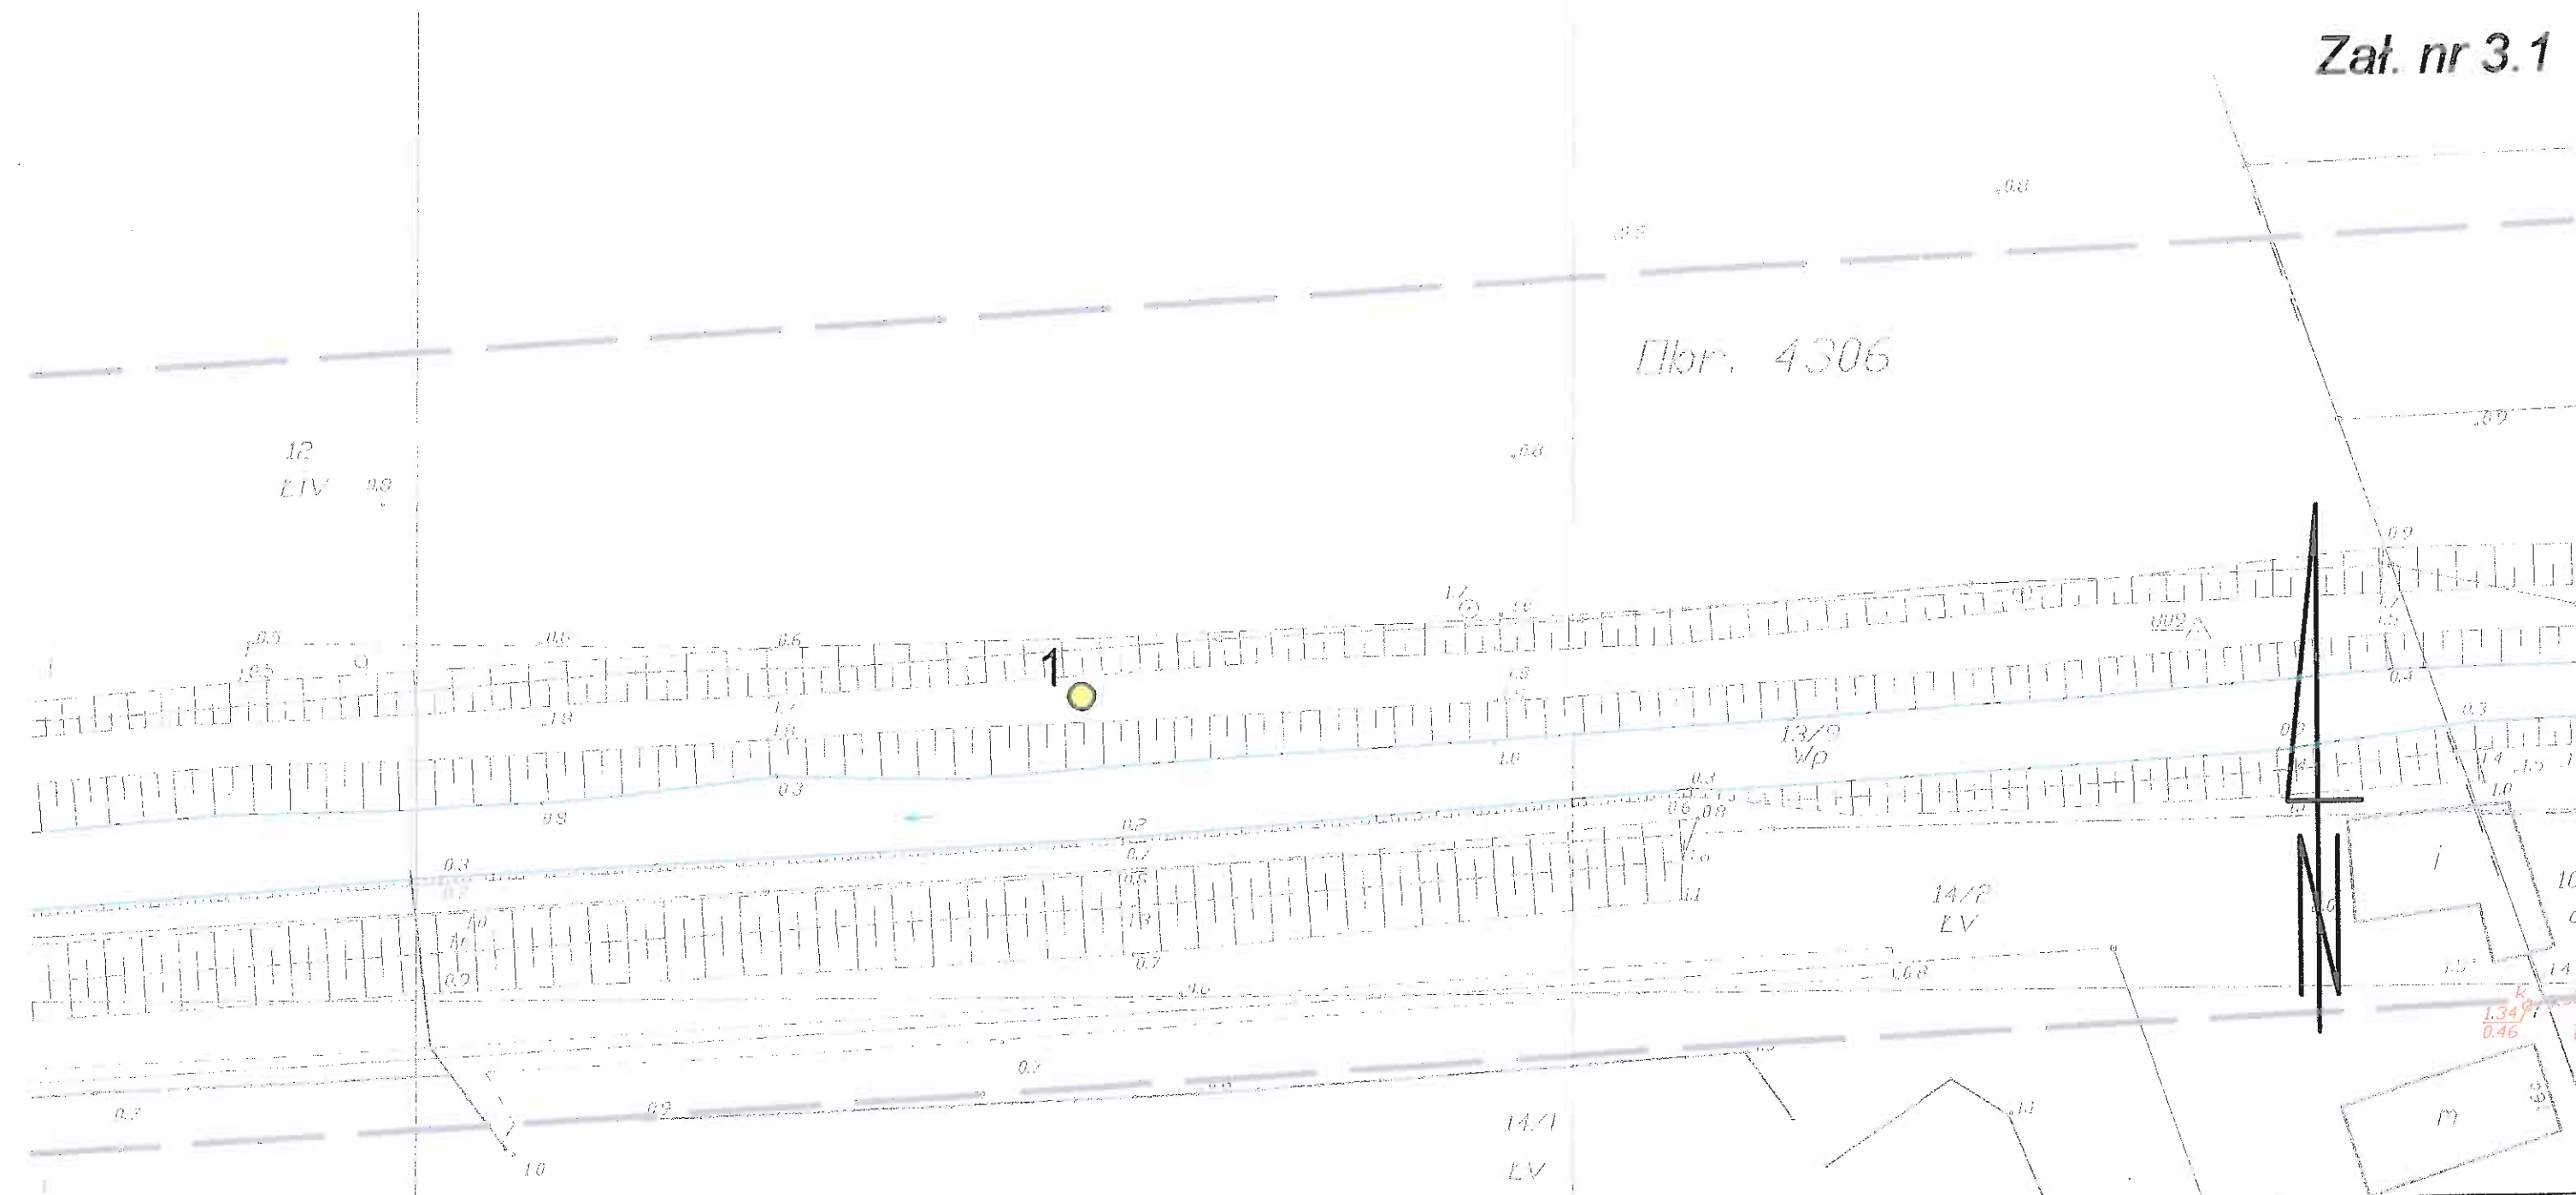




Oznaczenia:

 ¹ *przybliżona lokalizacja otworów*

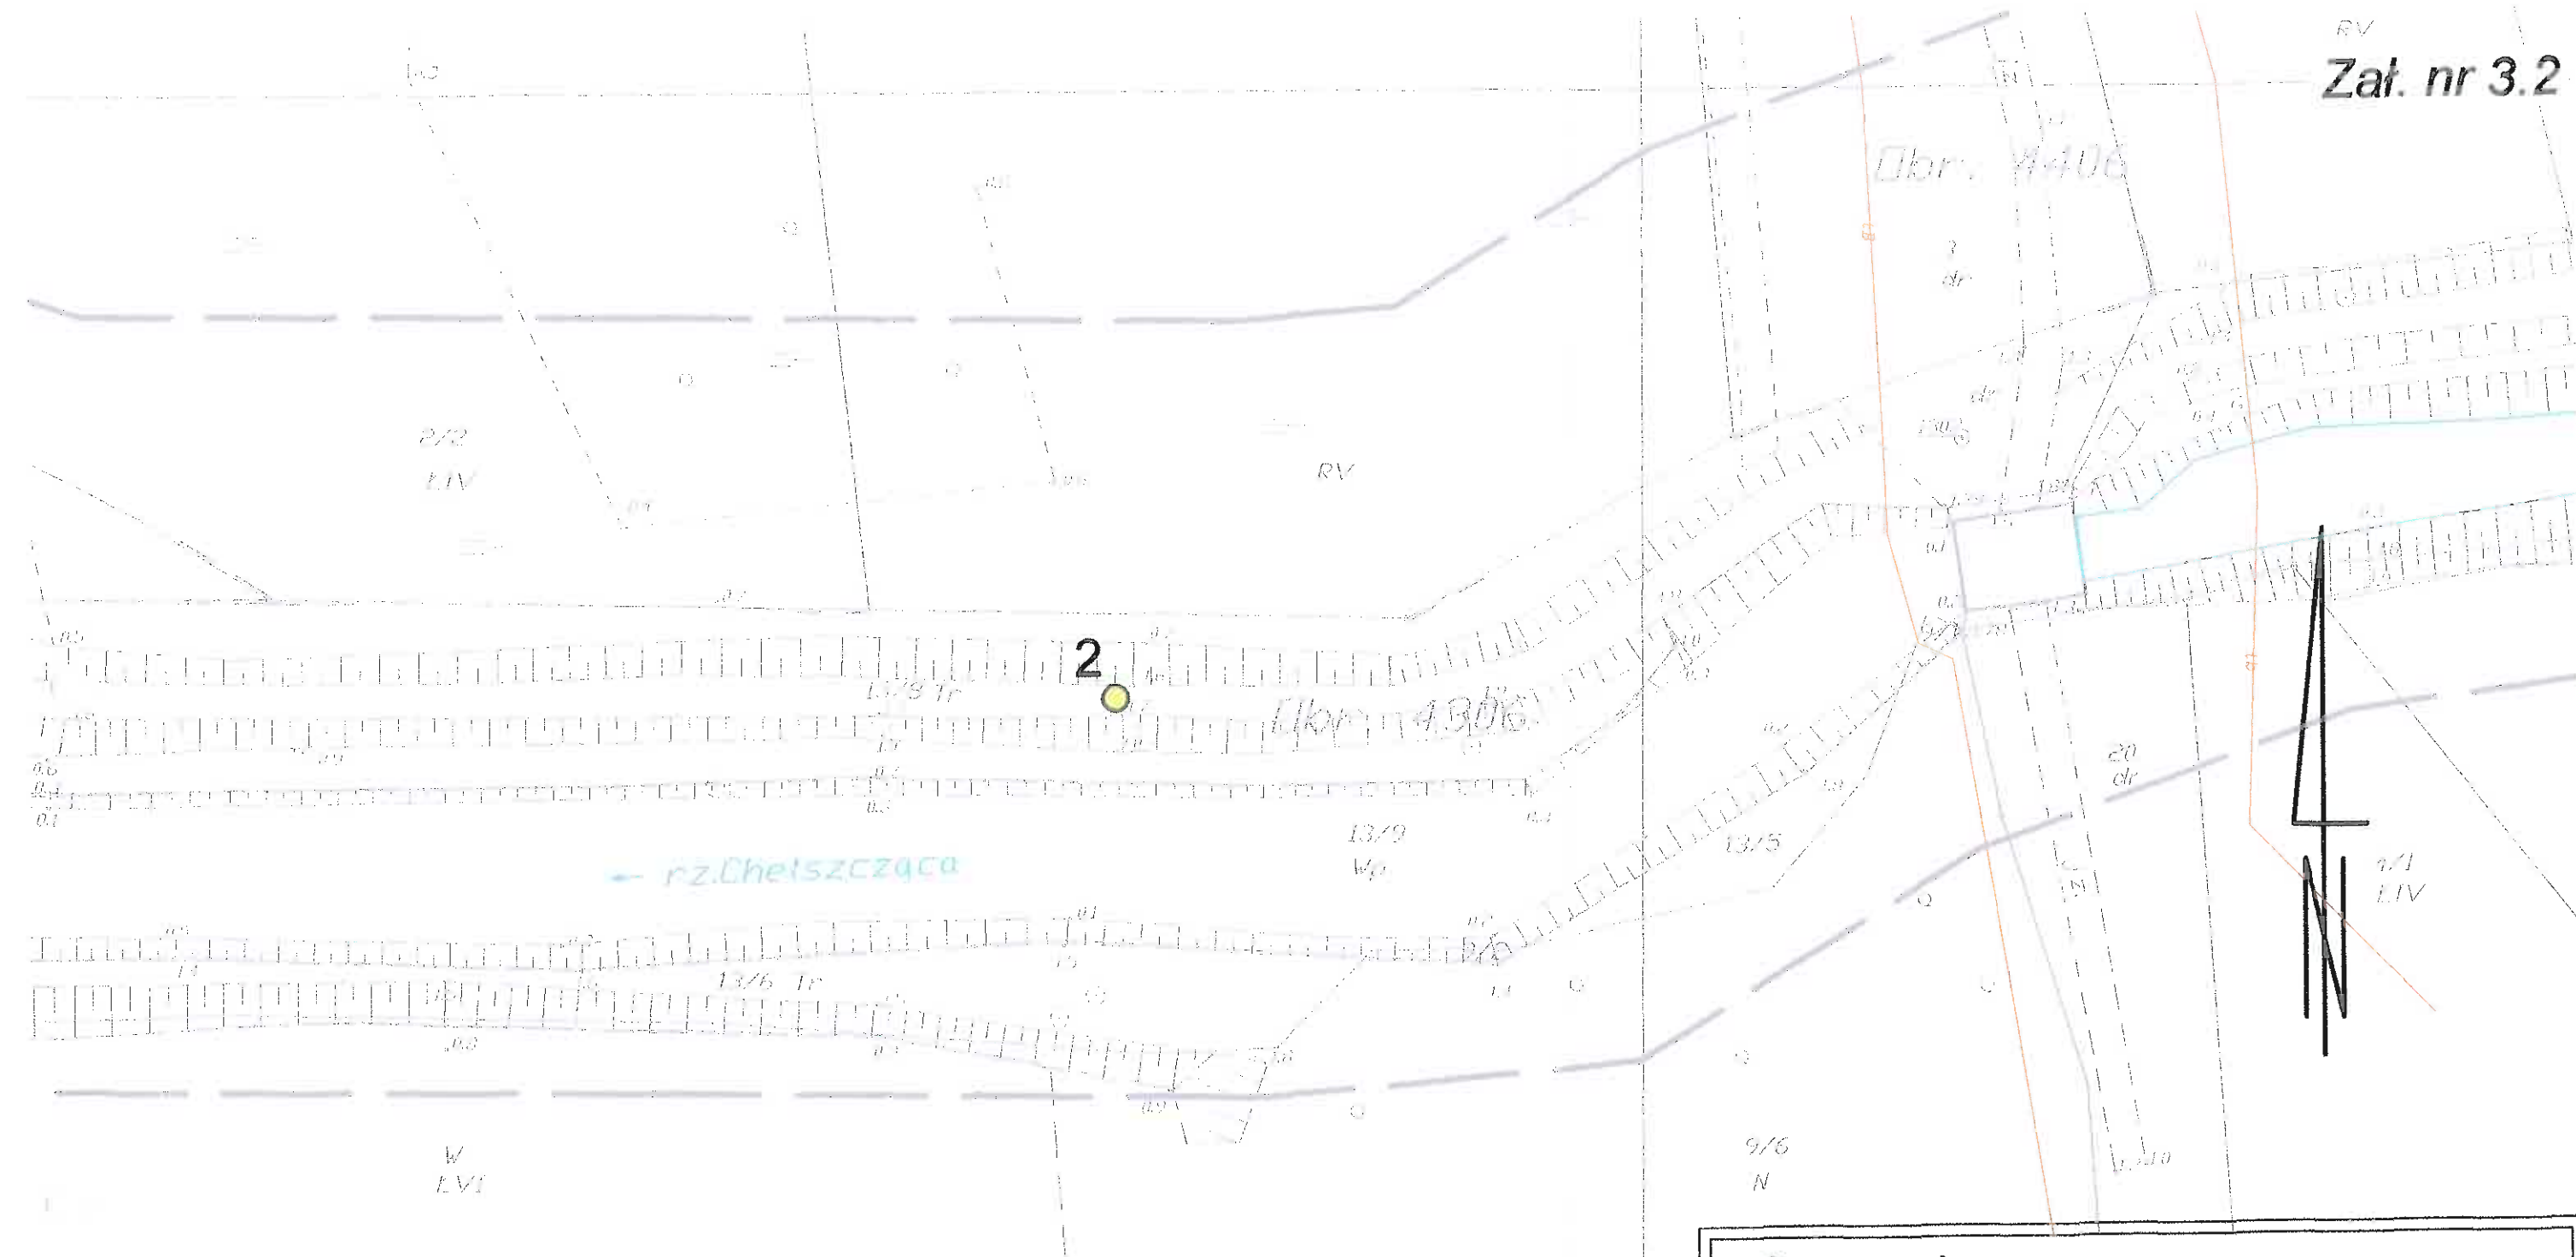
ZPH "GEOKAN" mgr inż. Jakub Kanarek
75-950 Koszalin, ul. Kotarbińskiego 7/6
kom. 606-112-847, e-mail: geokan@op.pl

MAPA DOKUMENTACYJNA
SKALA 1:500

Obiekt	Opracował	Data	Podpis
wał wsteczny nad rz. Chelszczącą (m. Szczecin) odbudowa wałów	mgr Bolesław Plichta upr. CUG 070772	12.2009	

RV

Zał. nr 3.2

**Oznaczenia:**

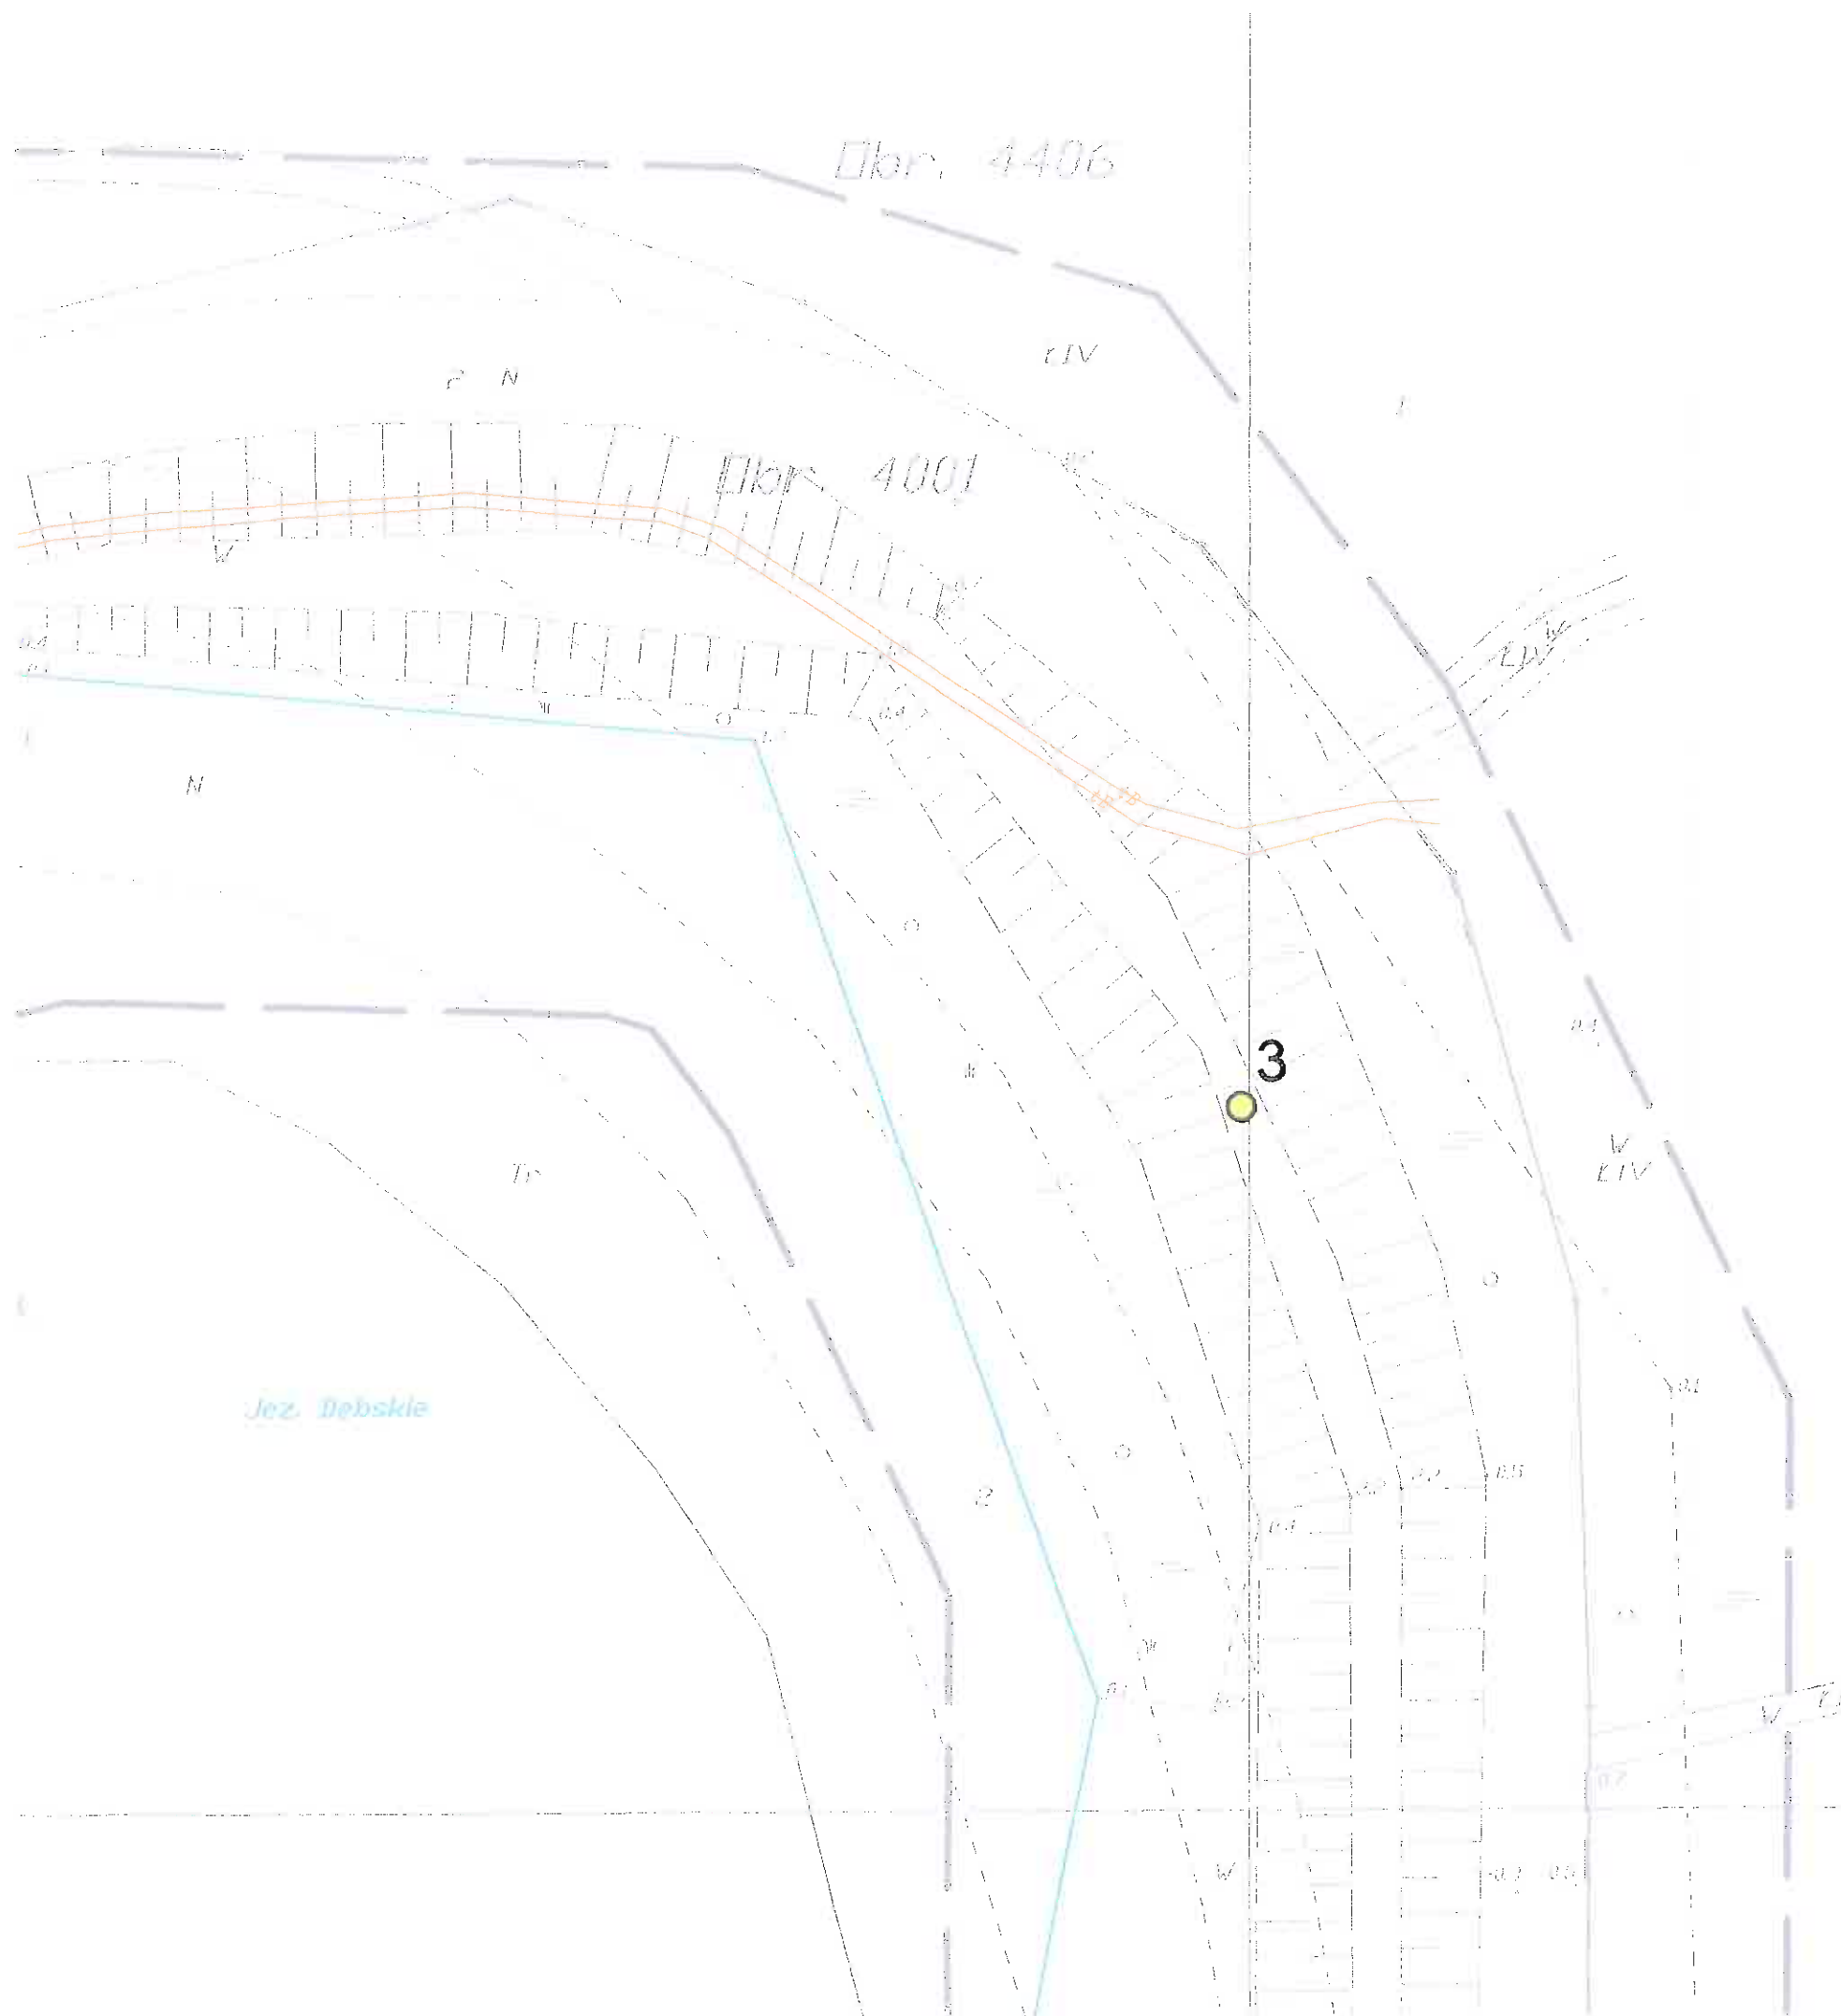
1

przybliżona lokalizacja otworów

ZPH "GEOKAN" mgr inż. Jakub Kanarek
 75-950 Koszalin, ul. Kotarbińskiego 7/8
 kom. 606-112-847, e-mail: geokan@op.pl

MAPA DOKUMENTACYJNA
 SKALA 1:500

Obiekt	Opracował	Data	Podpis
wał wsteczny nad rz. Chelszcząca wał Dąbłę-Inoujście (m. Szczecin) odbudowa wałów	mgr Bolesław Plichta upr. CUG 070772	12.2009	

**Oznaczenia:**

1 przybliżona lokalizacja otworów

ZPH "GEOKAN" mgr inż. Jakub Kanarek
75-950 Koszalin, ul. Kotarbińskiego 7/6
kom. 606-112-847, e-mail: geokan@op.pl

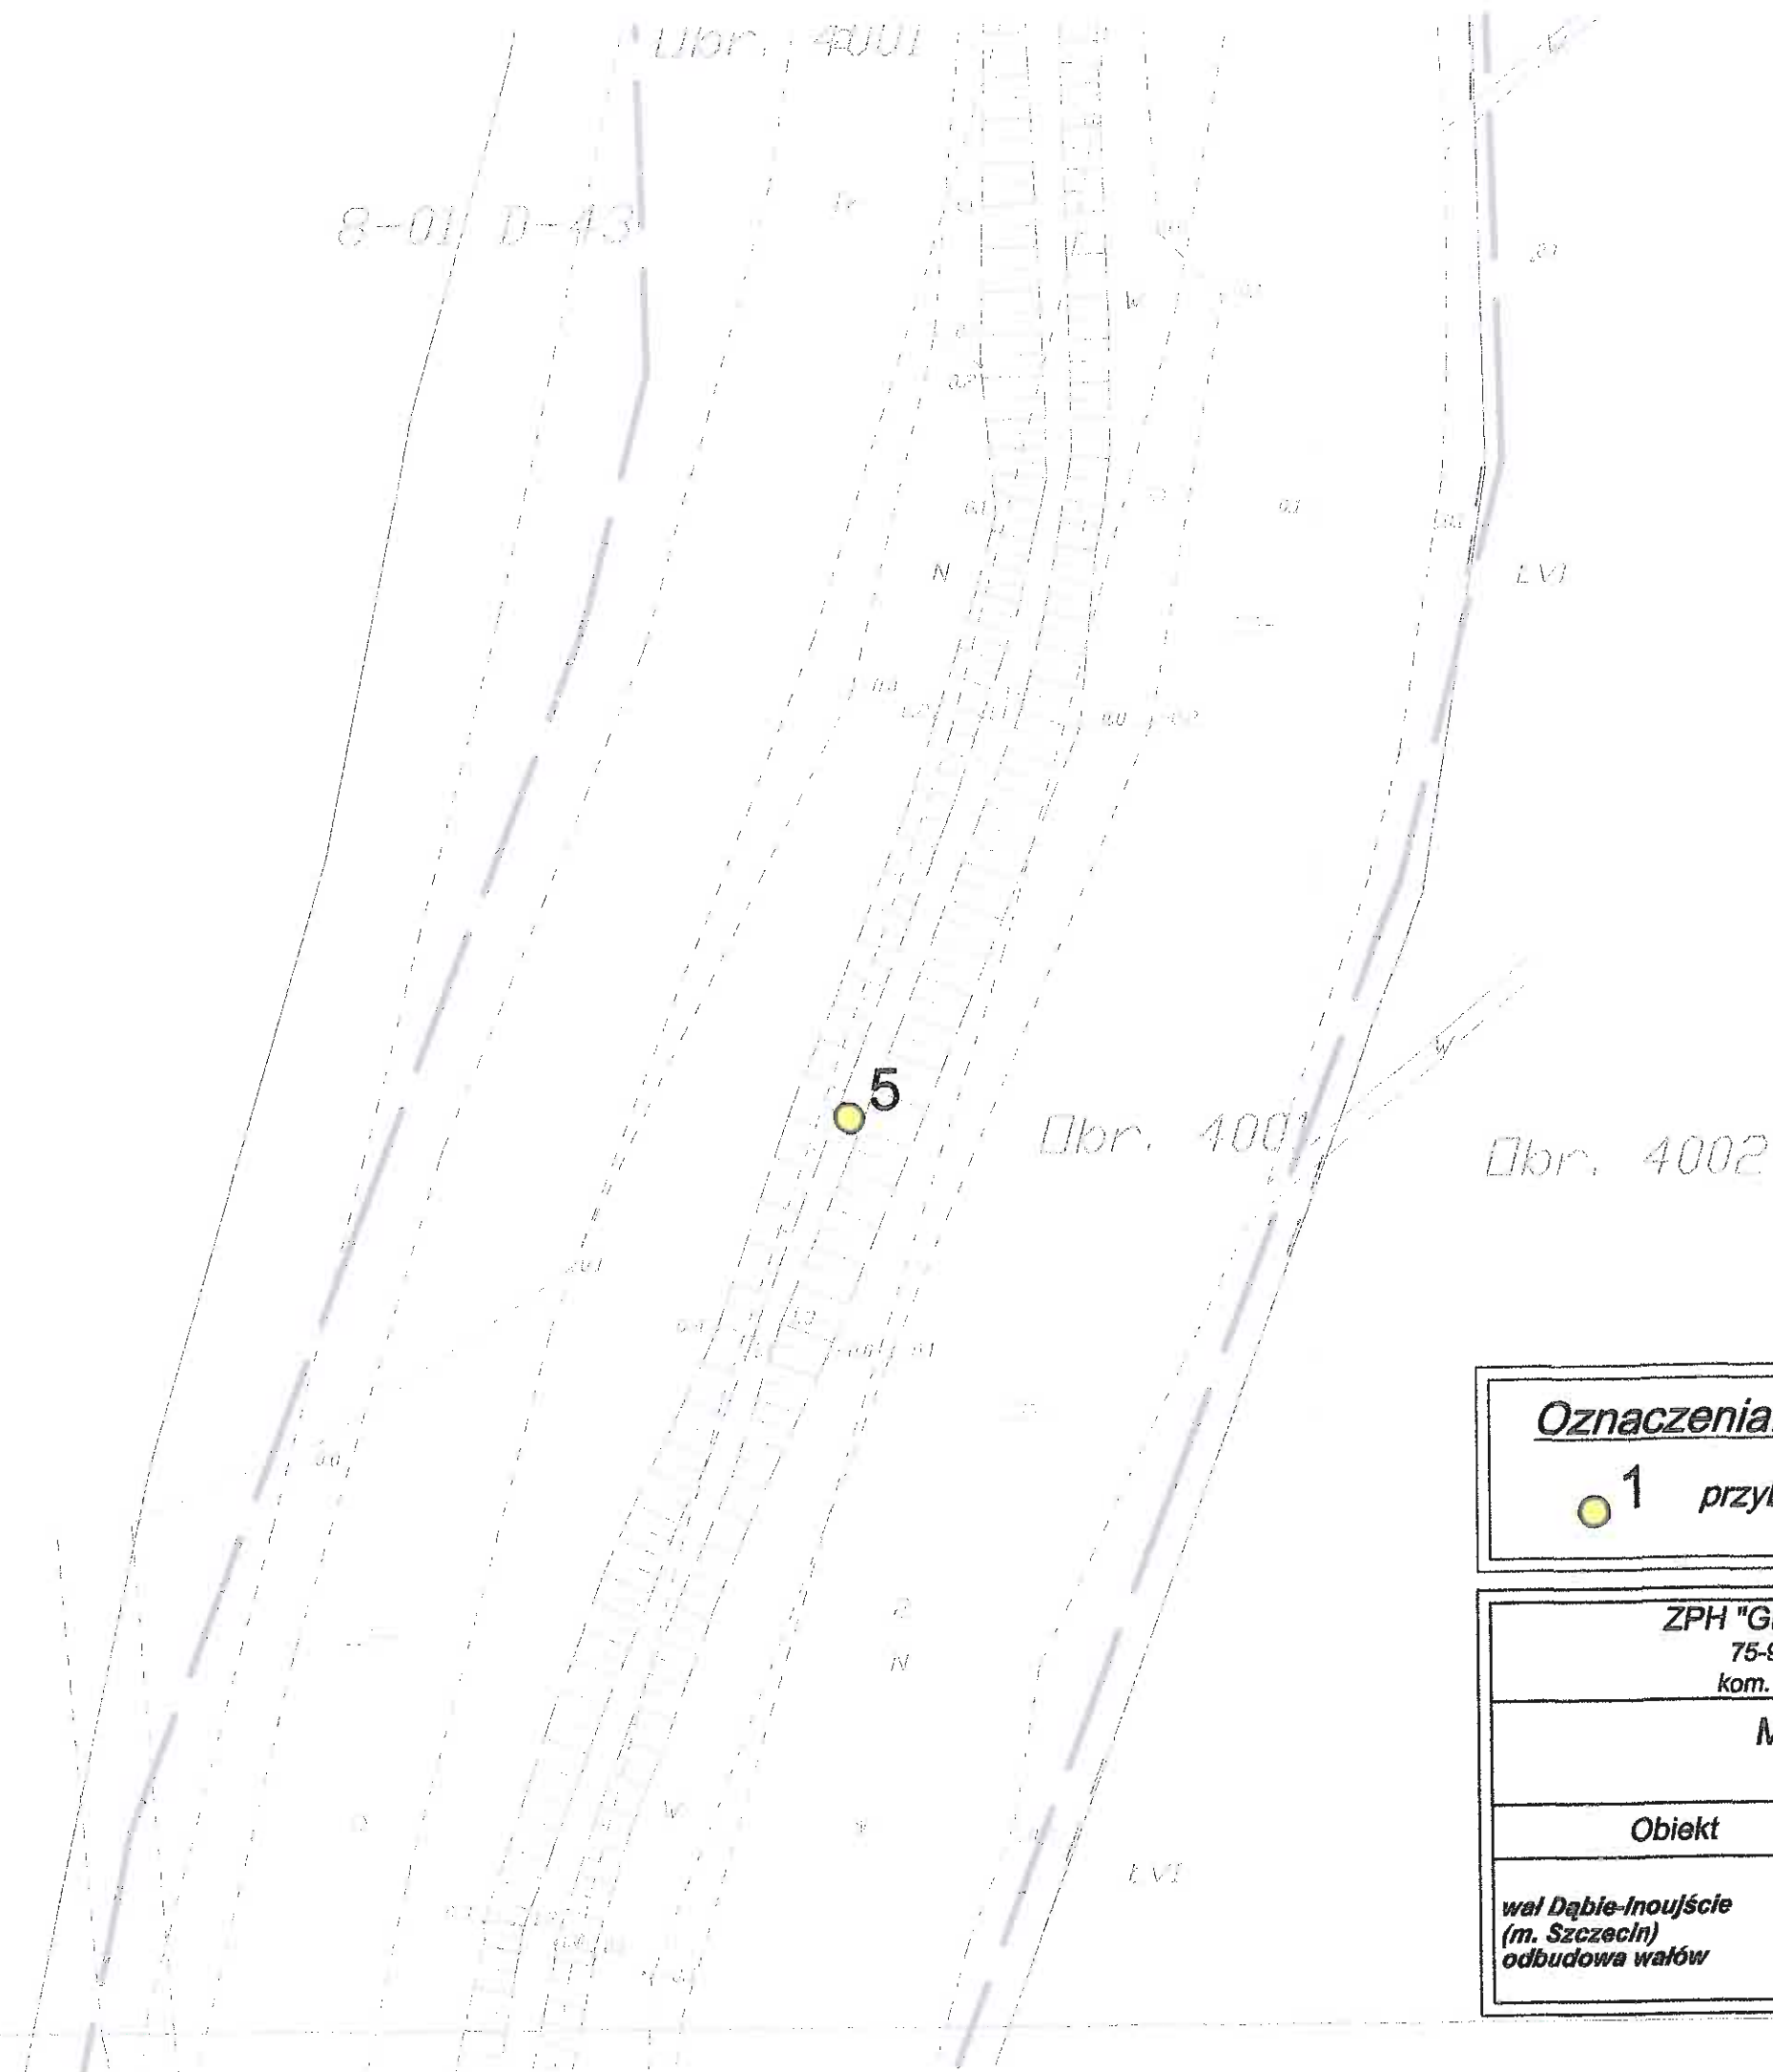
MAPA DOKUMENTACYJNA
SKALA 1:500

Obiekt	Opracował	Data	Podpis
wał Dąbie-Inoujście (m. Szczecin) odbudowa wałów	mgr Bolesław Plichta upr. CUG 070772	12.2009	<i>Plichta</i>

4

ZPH "GEOKAN" mgr inż. Jakub Kanarek
75-950 Koszalin, ul. Kotarbińskiego 7/6
kom. 606-112-847, e-mail: geokan@op.pl

Obiekt	Opracował	Data	Podpis
wal Dąbie-Inoujście (m. Szczecin) odbudowa wałów	mgr Bolesław Plichta upr. CUG 070772	12.2009	

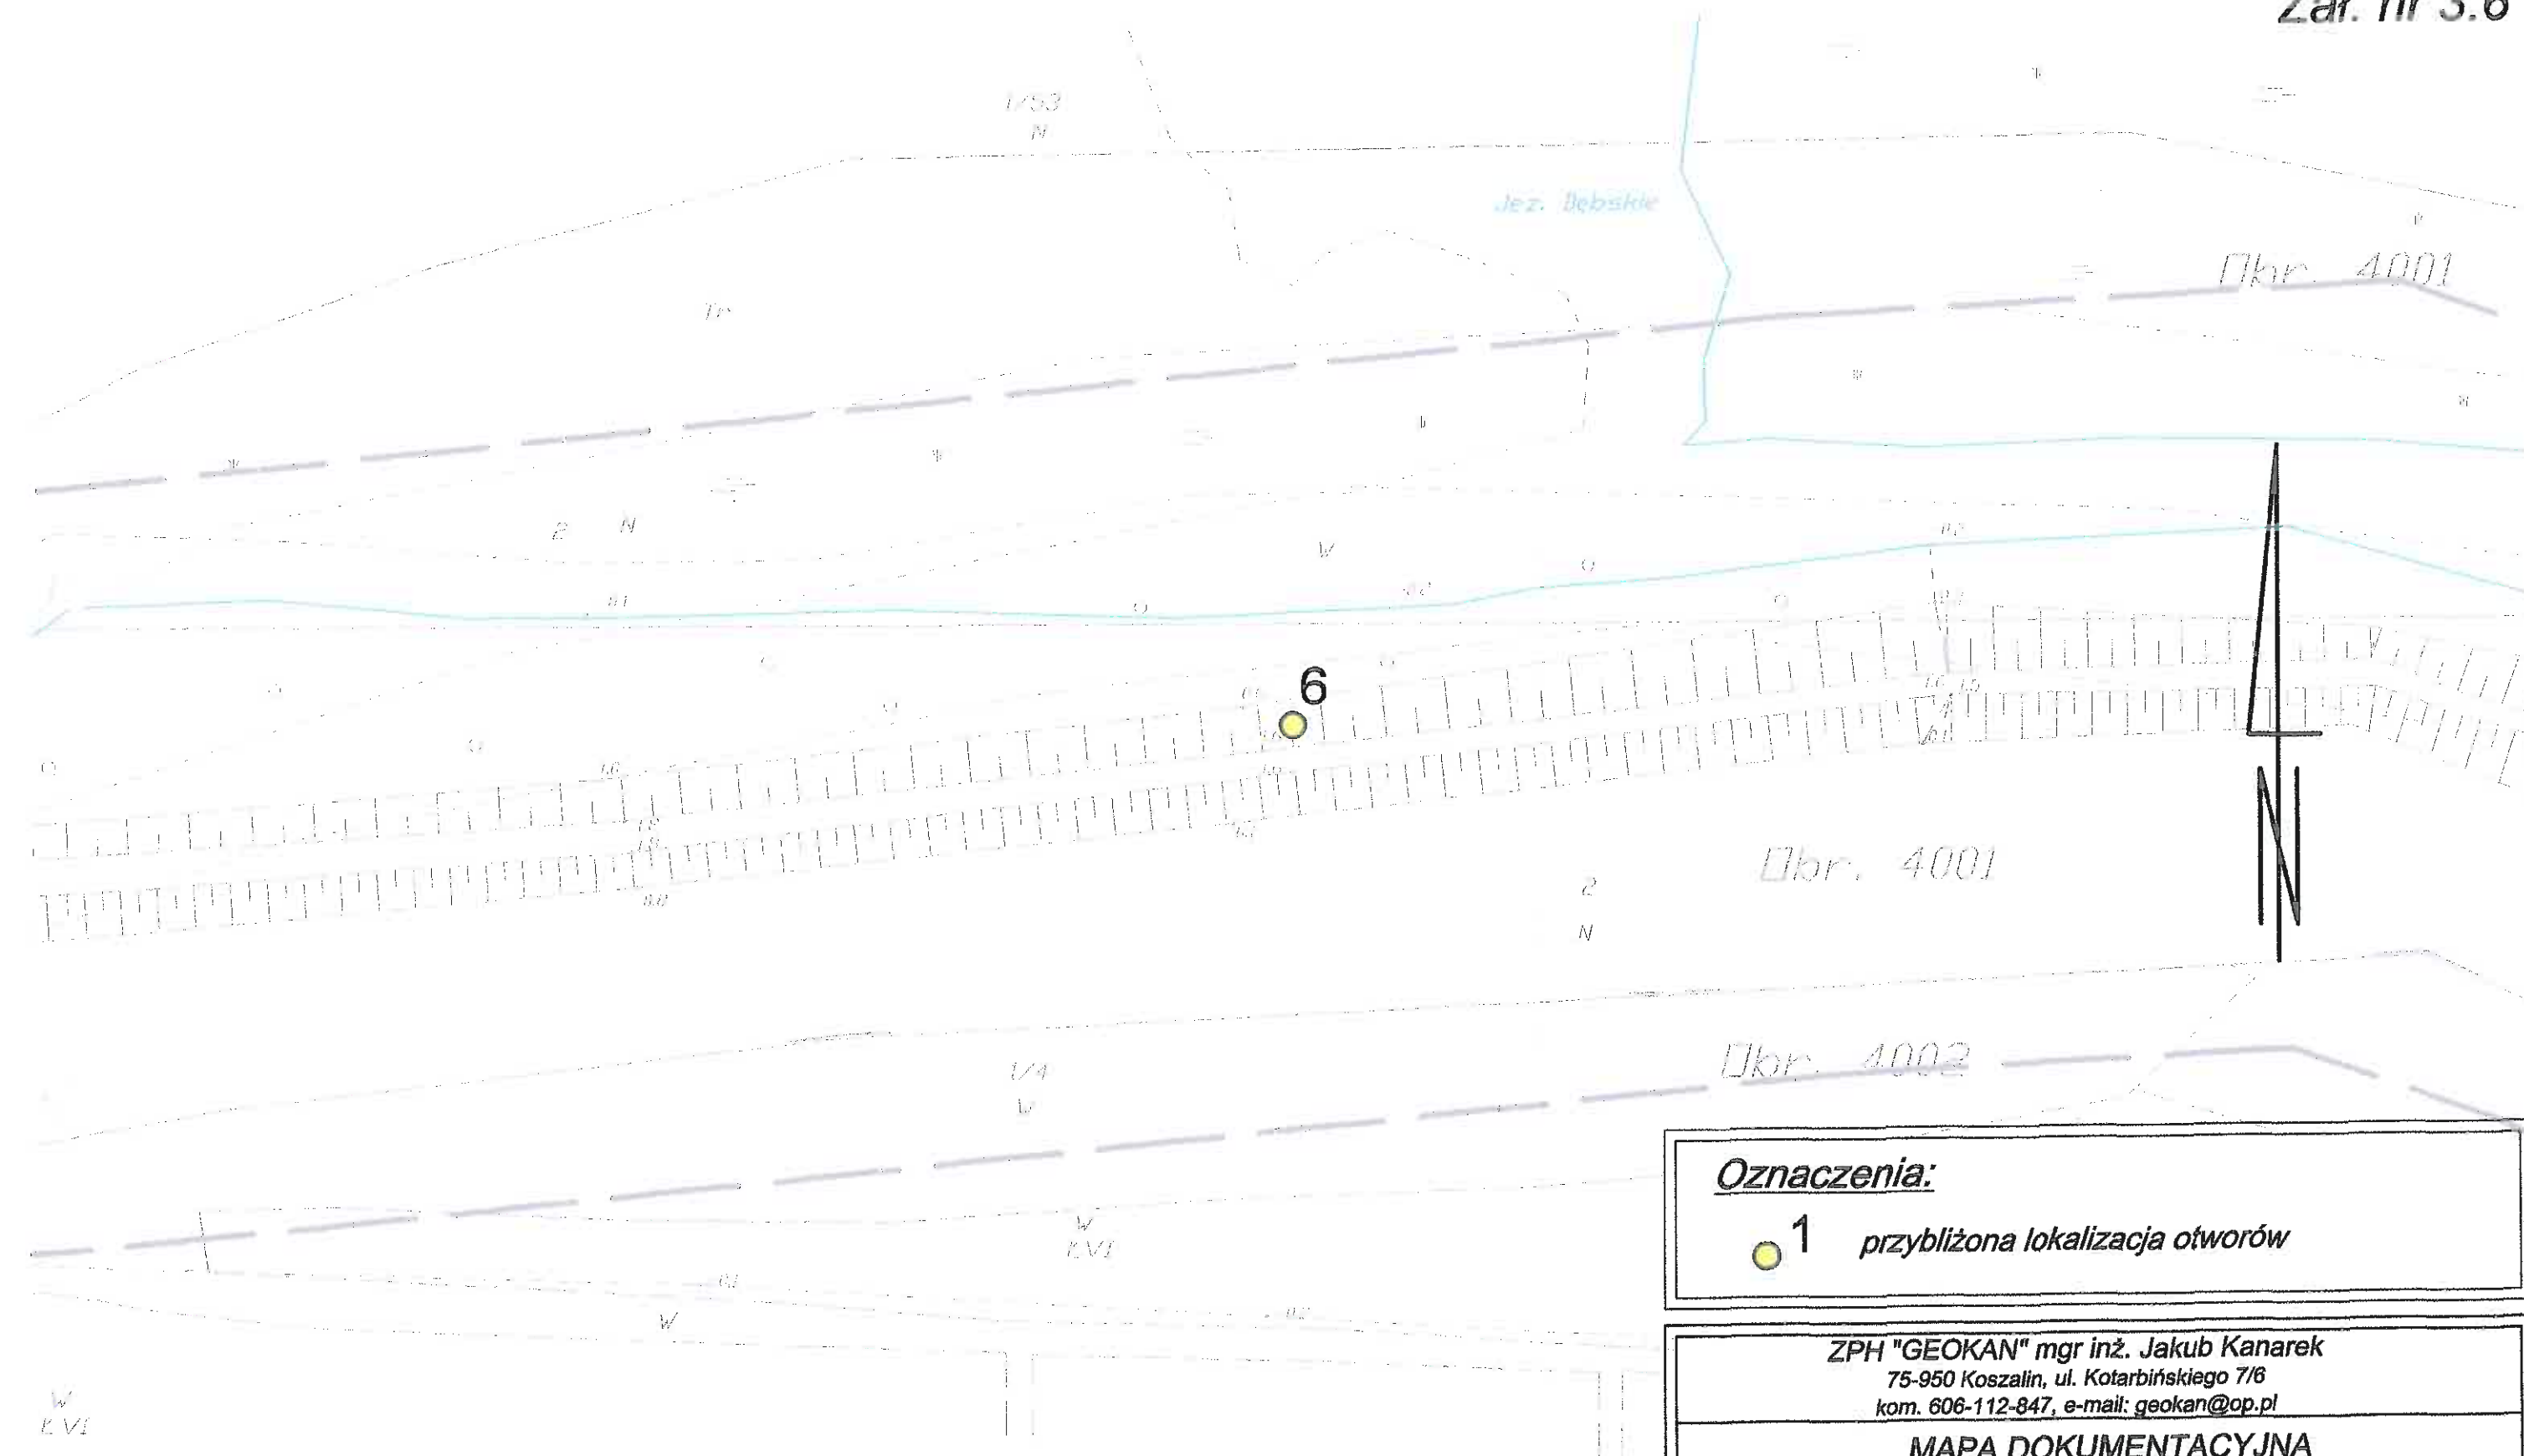
**Oznaczenia:**

● 1 przybliżona lokalizacja otworów

ZPH "GEOKAN" mgr inż. Jakub Kanarek
75-950 Koszalin, ul. Kotarbińskiego 7/6
kom. 606-112-847, e-mail: geokan@op.pl

MAPA DOKUMENTACYJNA
SKALA 1:500

Obiekt	Opracował	Data	Podpis
wal Dąbie-Inoujskie (m. Szczecin) odbudowa wałów	mgr Bolesław Plichta upr. CUG 070772	12.2009	<i>Plichta</i>

**Oznaczenia:**

1 przybliżona lokalizacja otworów

ZPH "GEOKAN" mgr inż. Jakub Kanarek
75-950 Koszalin, ul. Kotarbińskiego 7/6
kom. 606-112-847, e-mail: geokan@op.pl

MAPA DOKUMENTACYJNA
SKALA 1:500

Obiekt	Opracował	Data	Podpis
wal Dąbie-Inoujście (m. Szczecin) odbudowa wałów	mgr Bolesław Plichta upr. CUG 070772	12.2009	<i>Plichta</i>

Skala: 1:500

Jez. Dłubskie

1/53
N

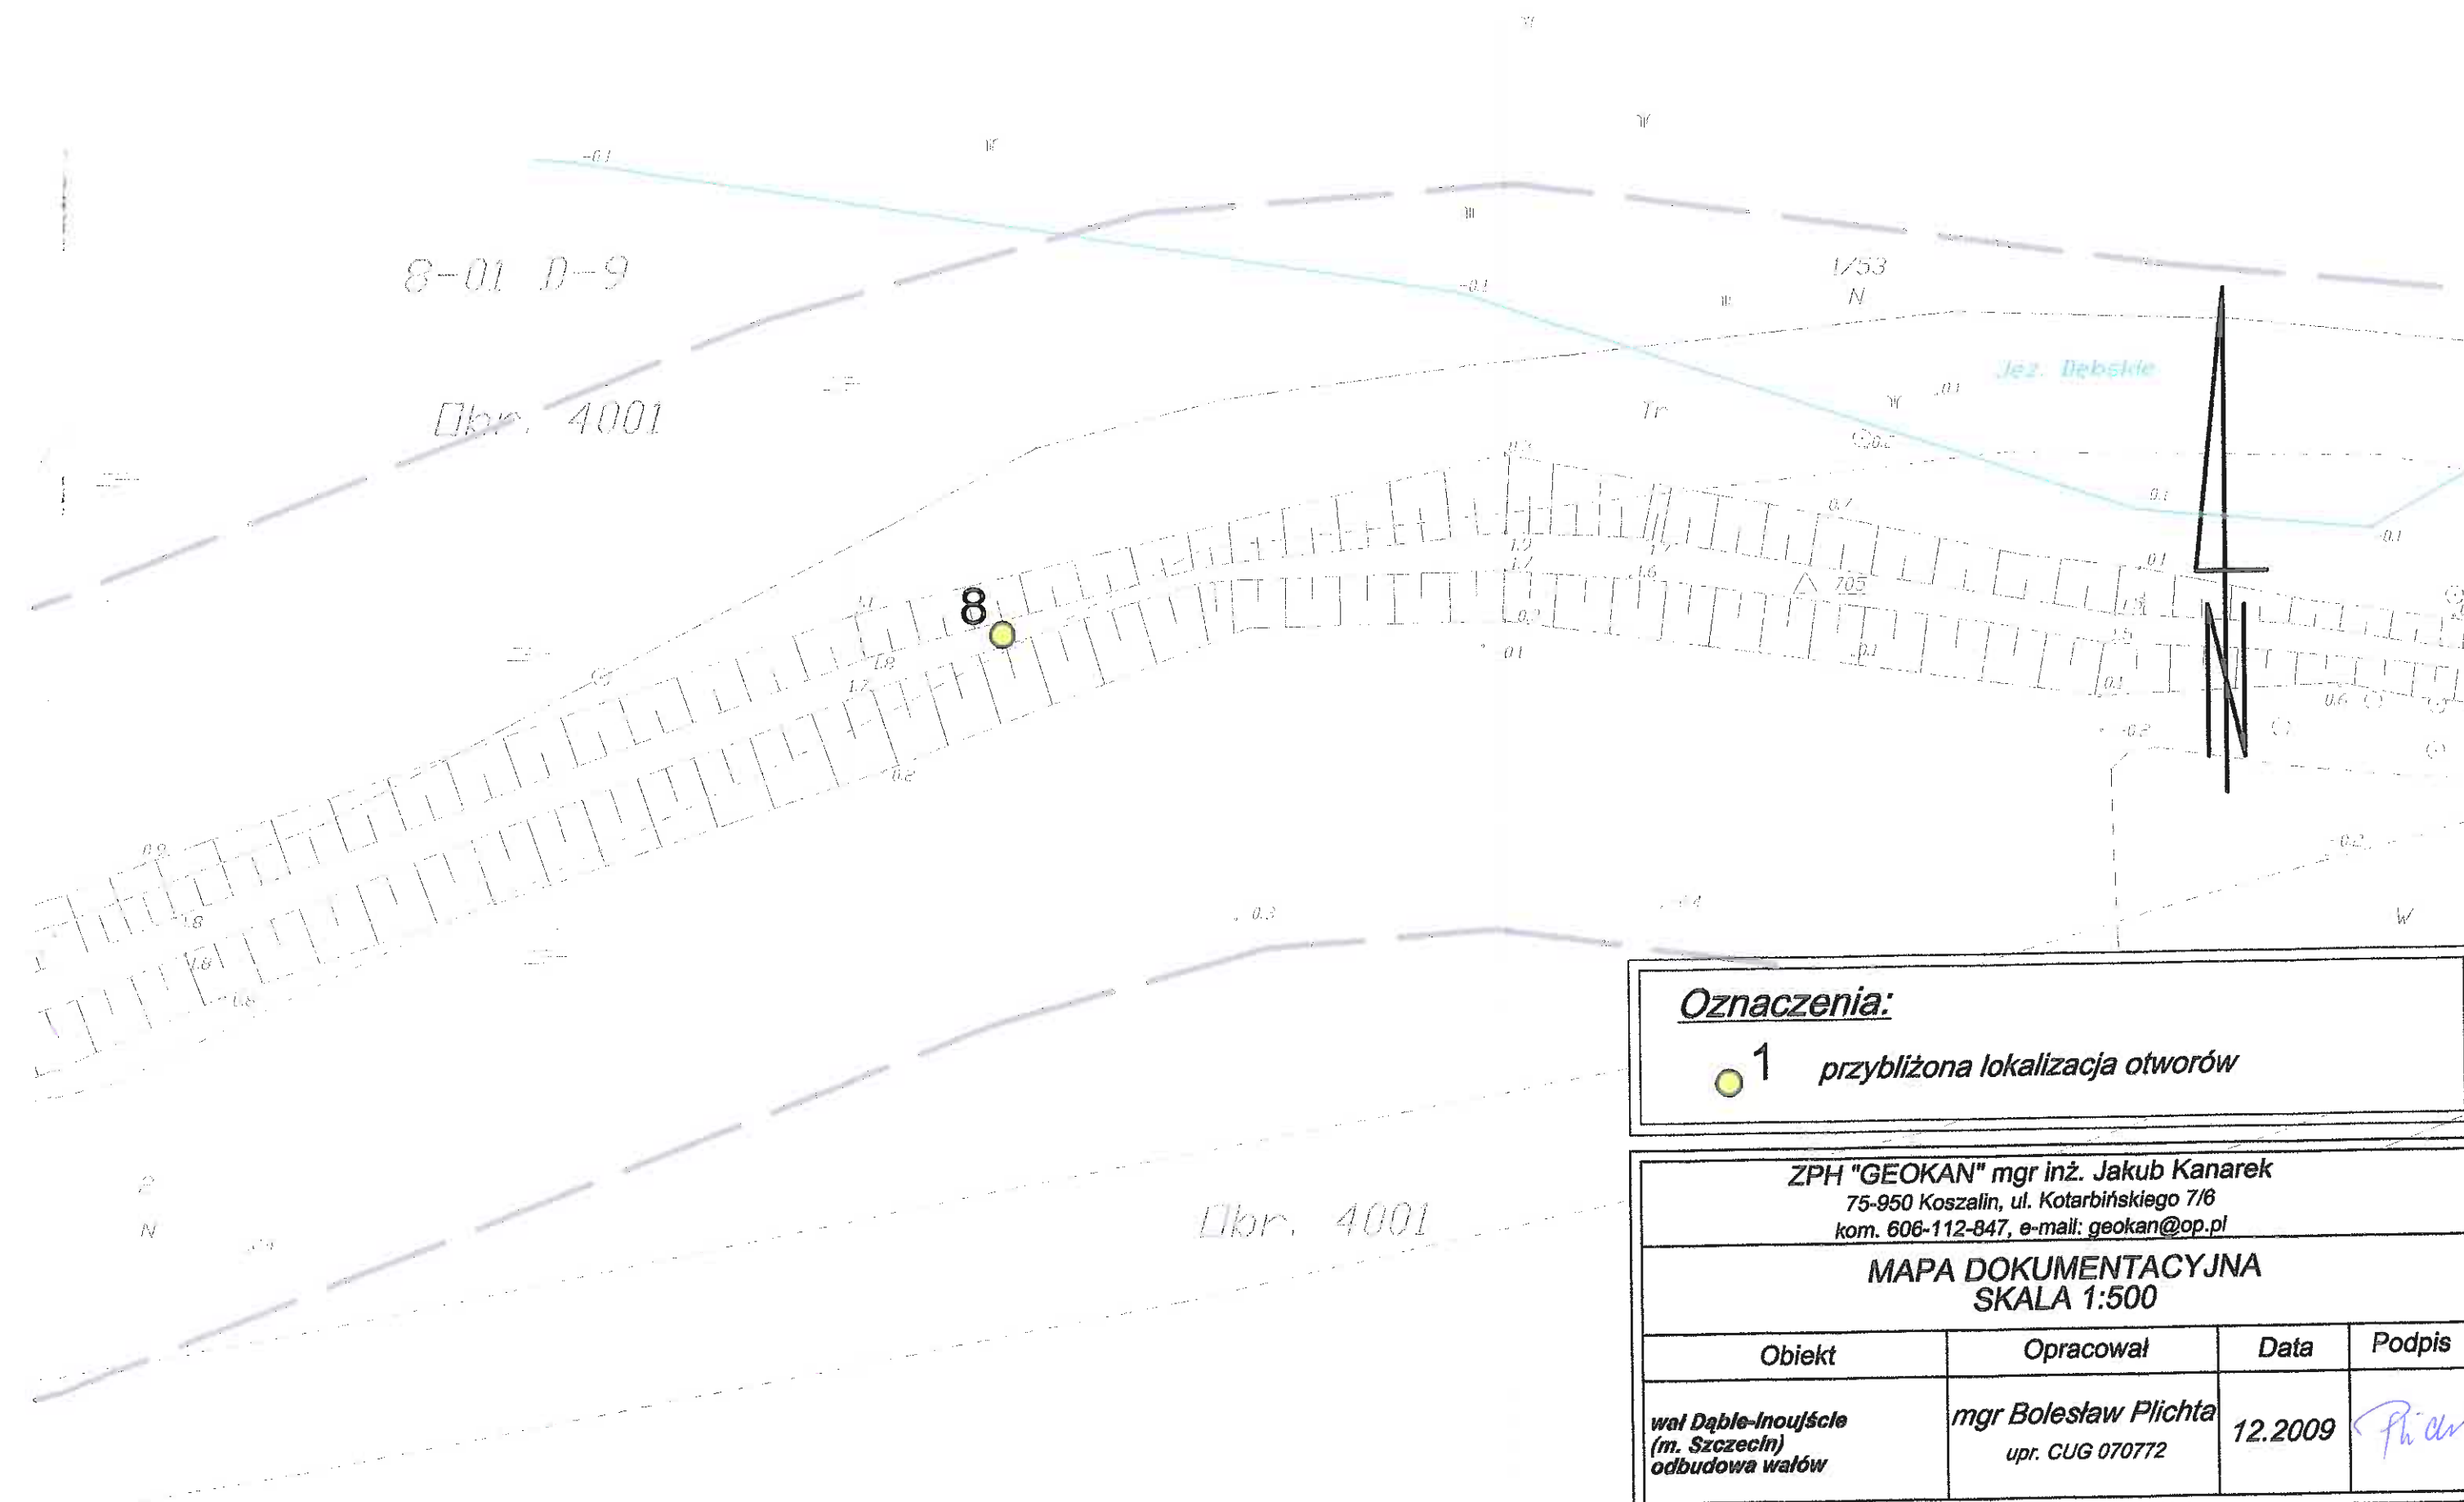
7

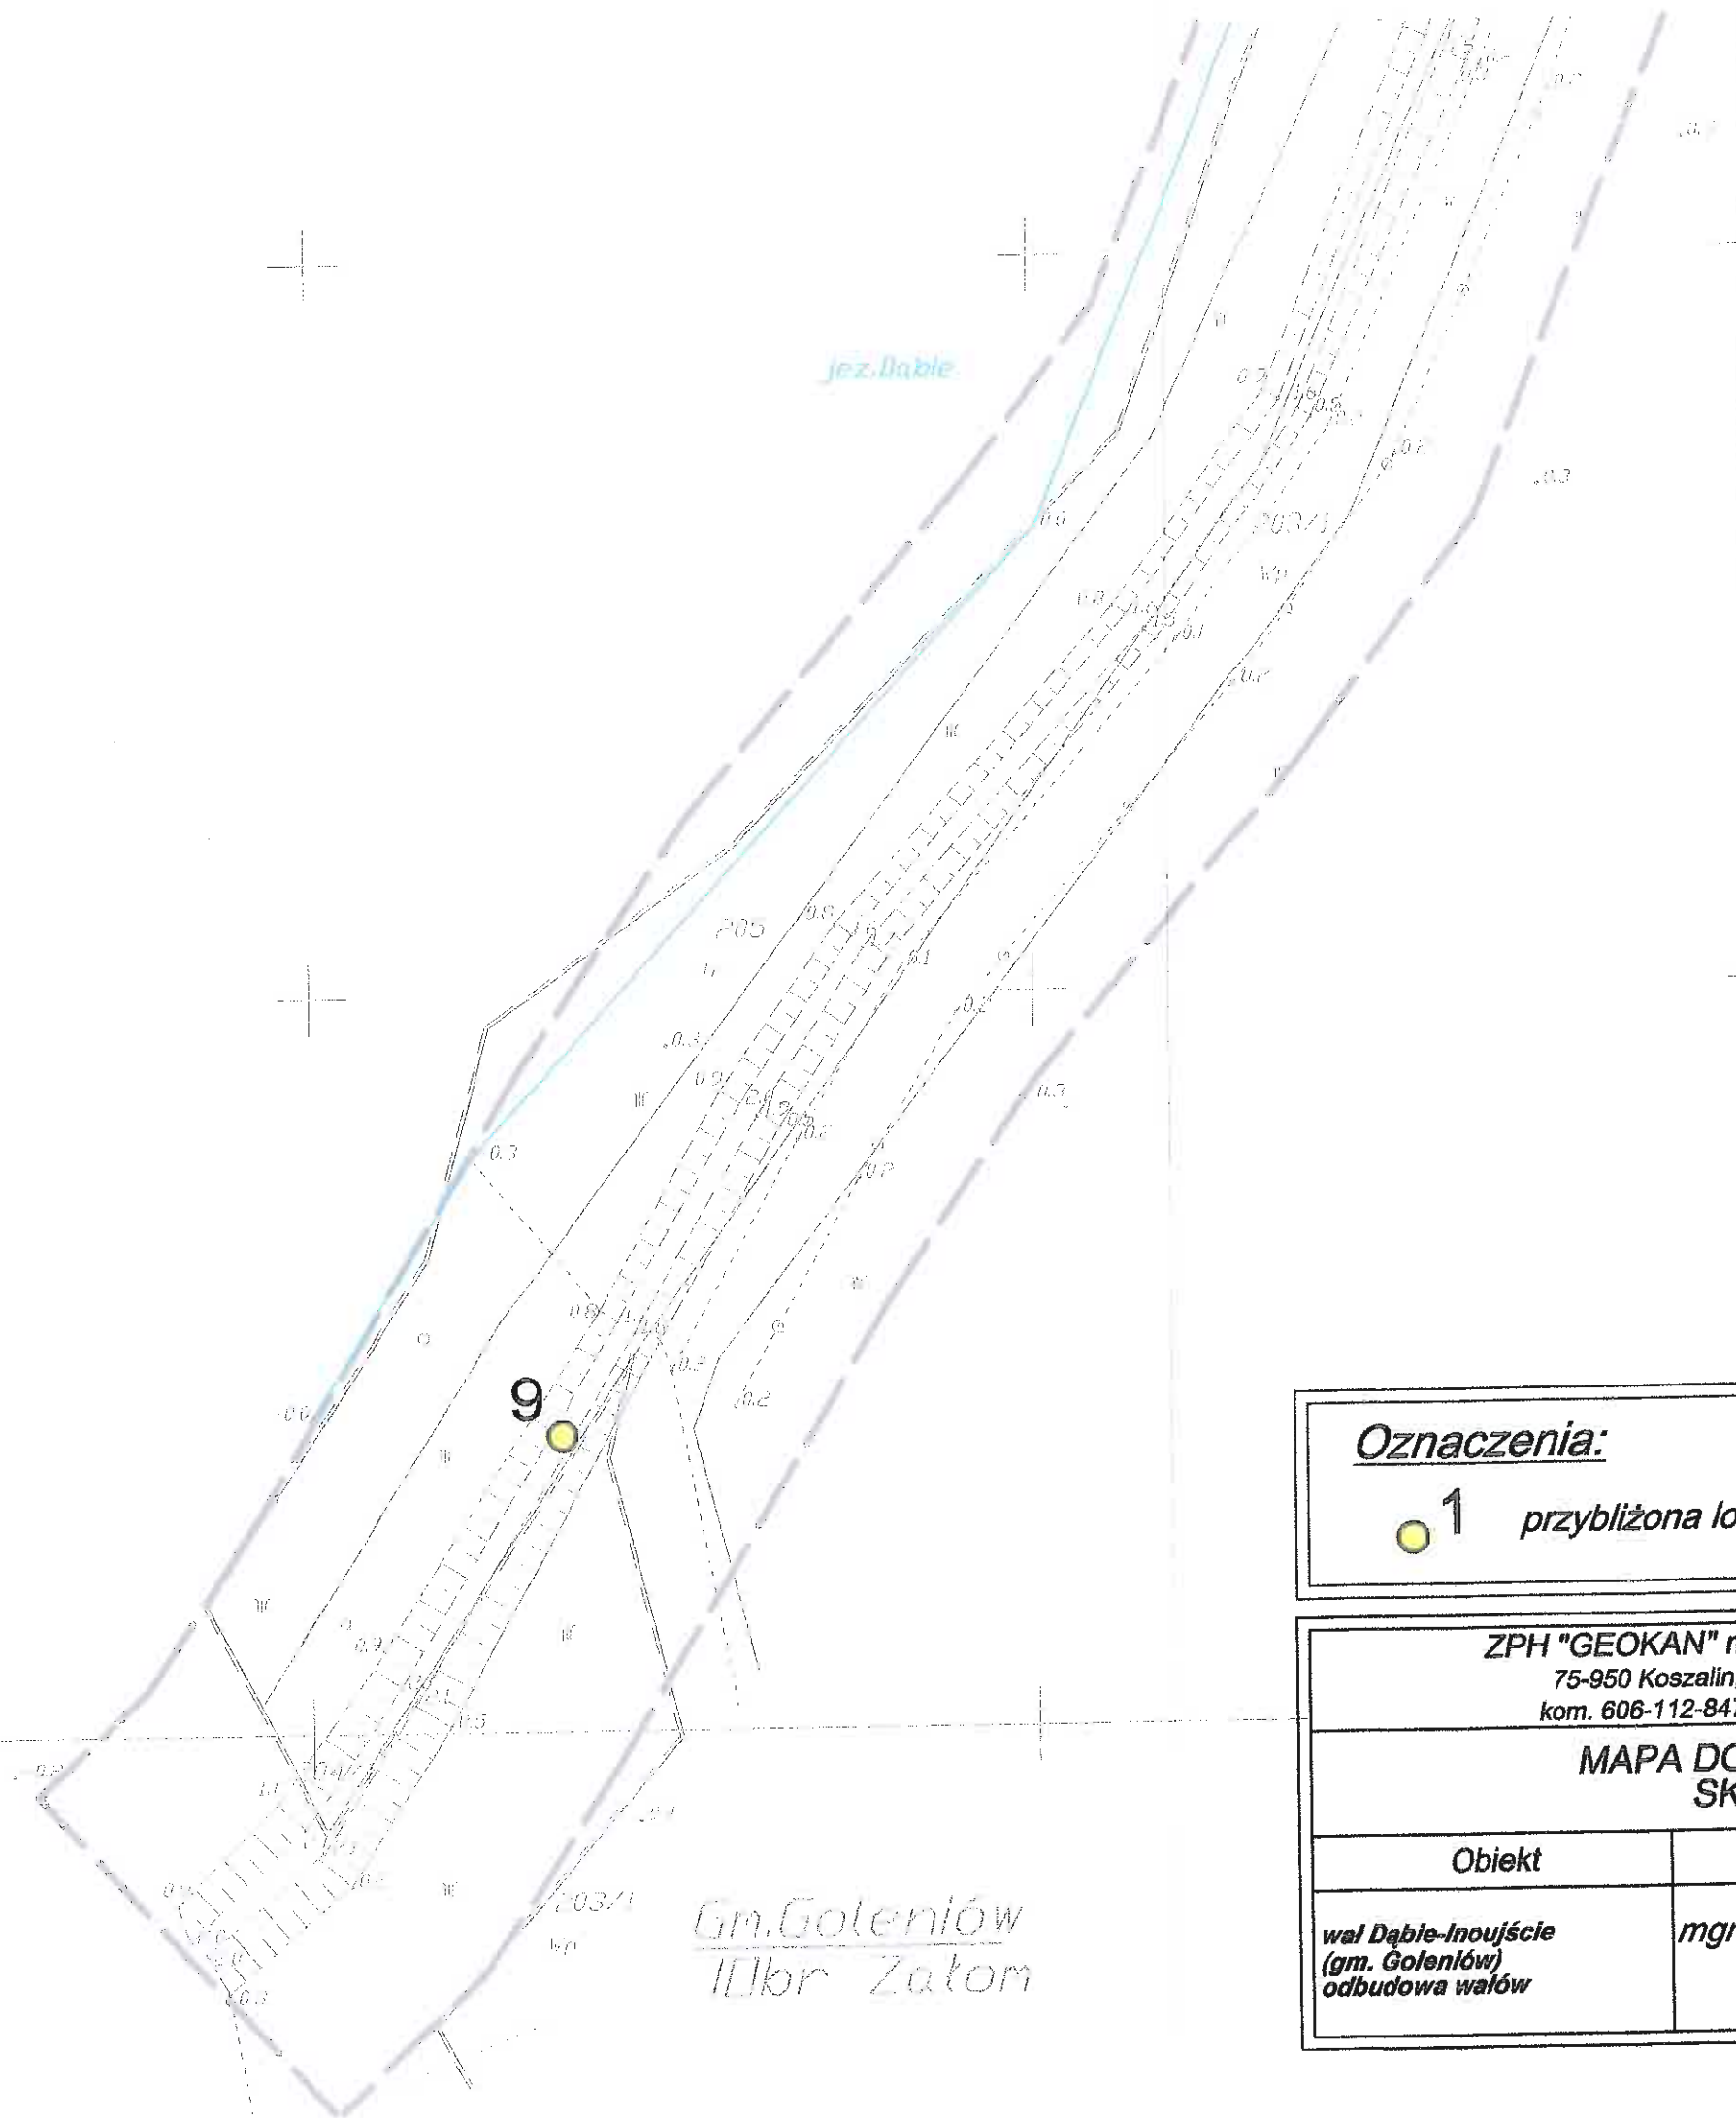
Oznaczenia:
 1 przybliżona lokalizacja otworów

ZPH "GEOKAN" mgr inż. Jakub Kanarek
75-950 Koszalin, ul. Kotarbińskiego 7/6
kom. 606-112-847, e-mail: geokan@op.pl

MAPA DOKUMENTACYJNA
SKALA 1:500

Obiekt	Opracował	Data	Podpis
wał Dąbie-Inoujście (m. Szczecin) odbudowa wałów	mgr Bolesław Plichta upr. CUG 070772	12.2009	<i>Plichta</i>



**Oznaczenia:**

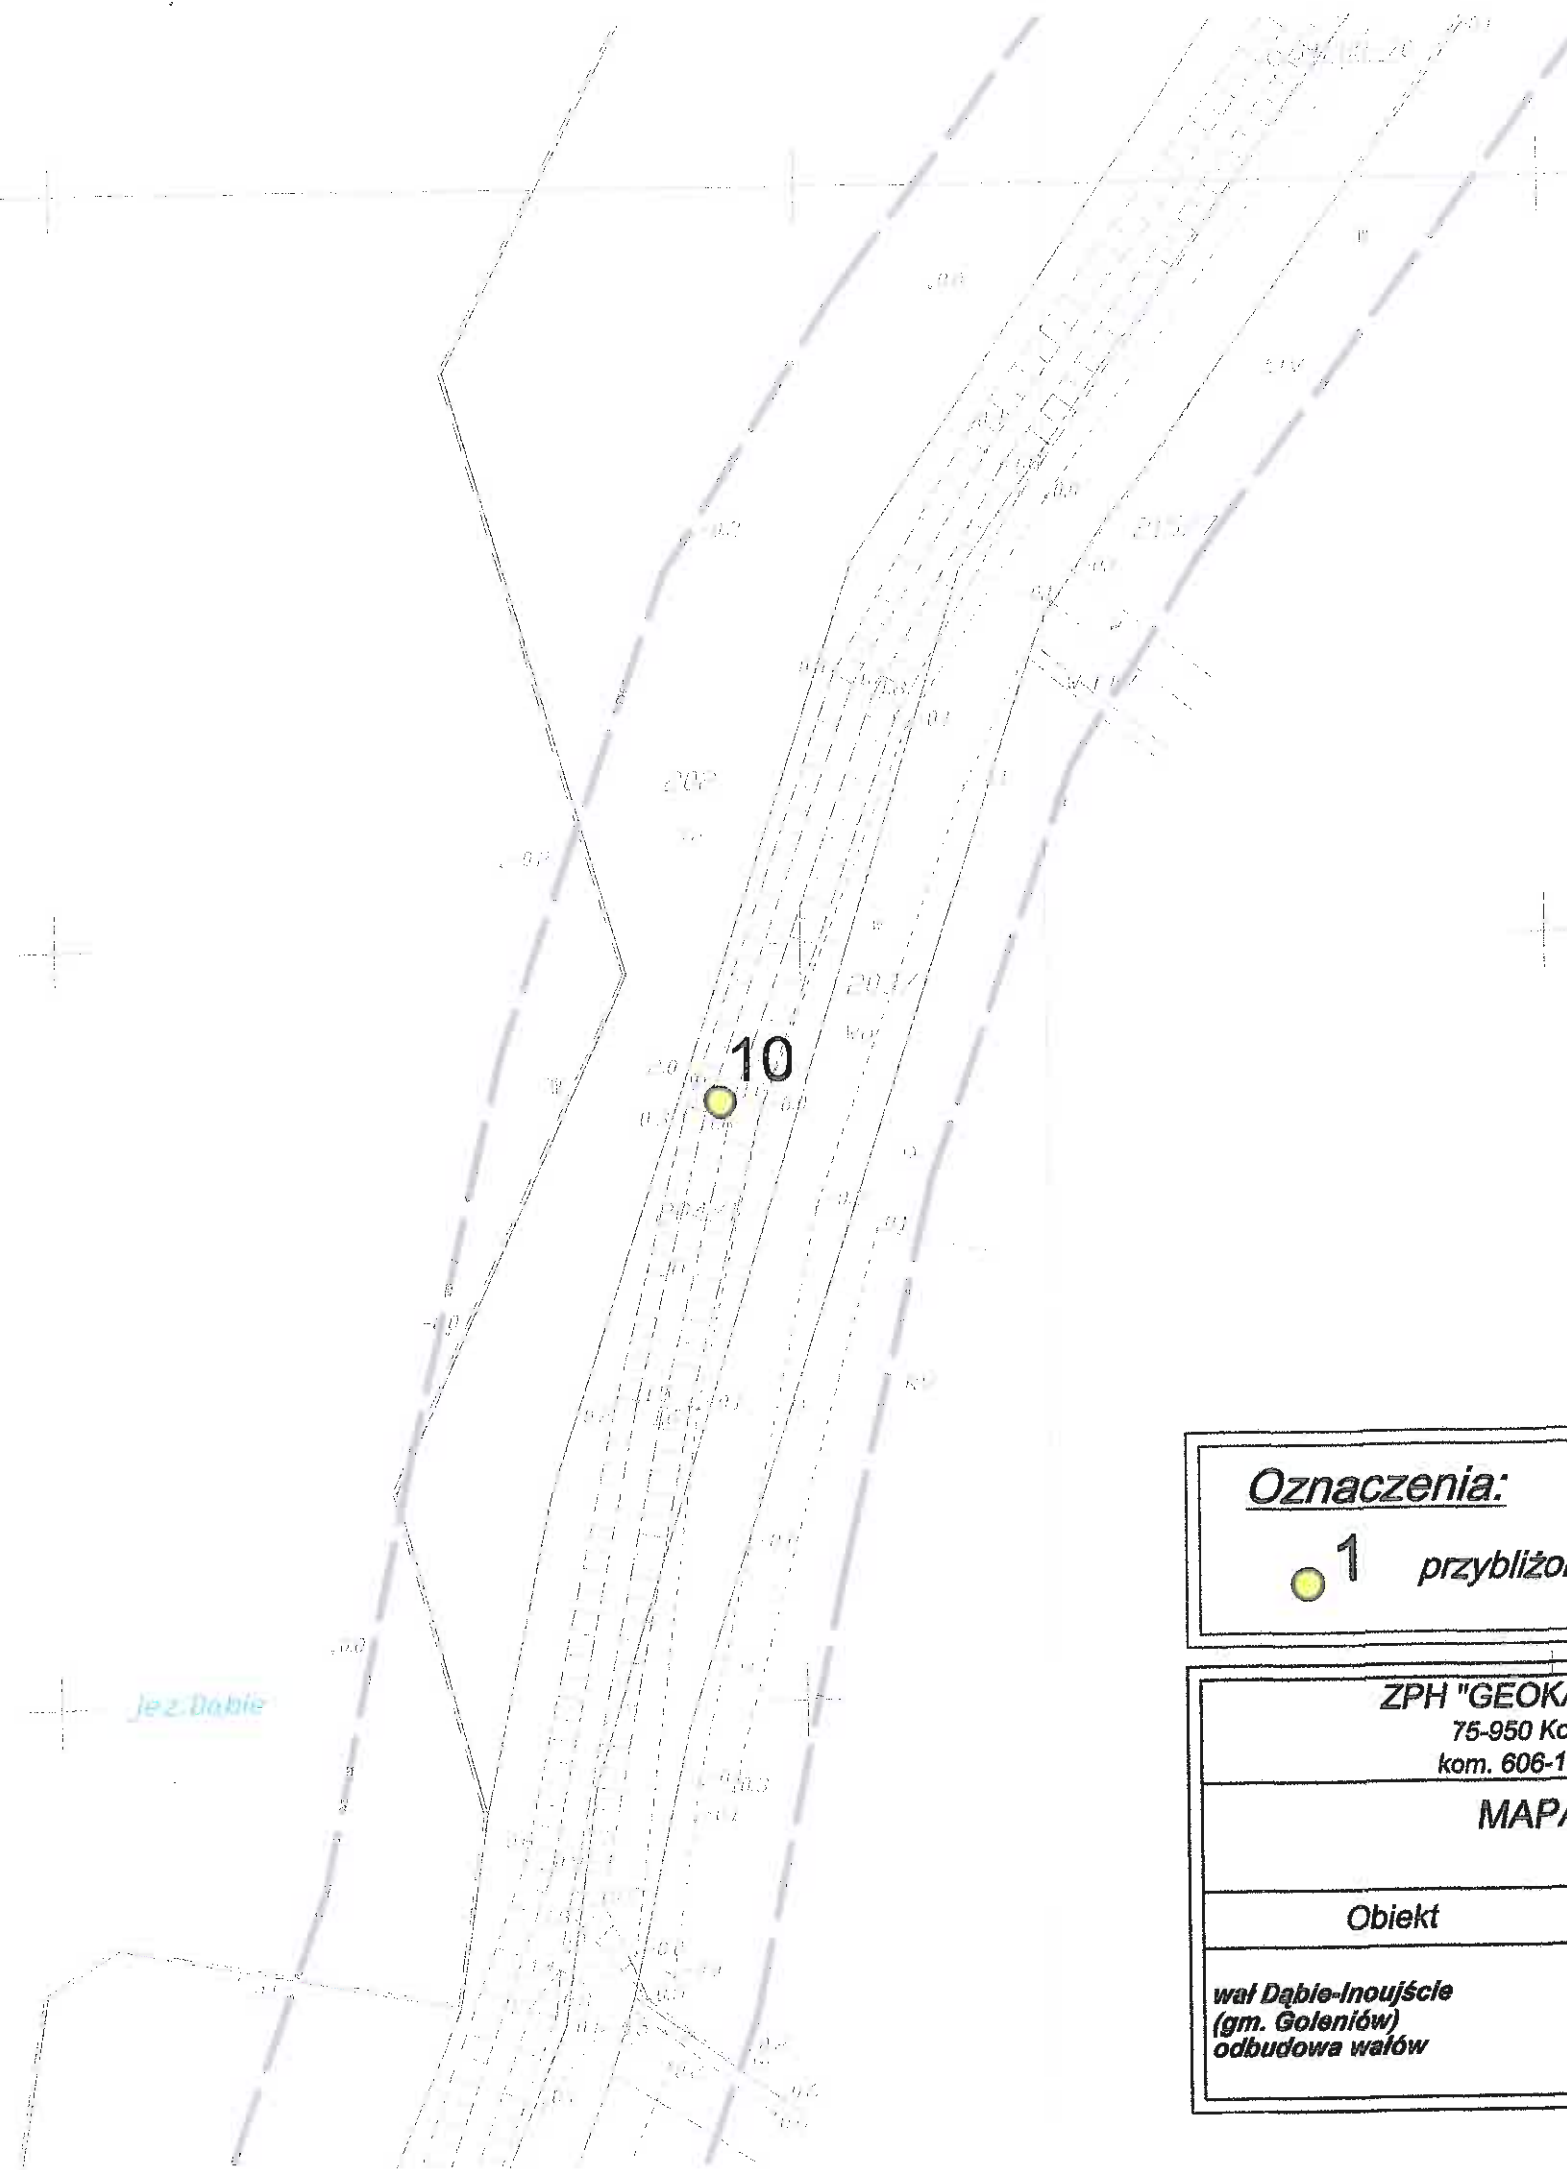
● 1 przybliżona lokalizacja otworów

ZPH "GEOKAN" mgr inż. Jakub Kanarek
75-950 Koszalin, ul. Kotarbińskiego 7/6
kom. 606-112-847, e-mail: geokan@op.pl

MAPA DOKUMENTACYJNA
SKALA 1:1000

Obiekt	Opracował	Data	Podpis
wal Dąbie-Inowrocław (gm. Goleniów) odbudowa wałów	mgr Bolesław Plichta upr. CUG 070772	12.2009	<i>Plichta</i>

Gm. Goleniów
Ul. Złoty

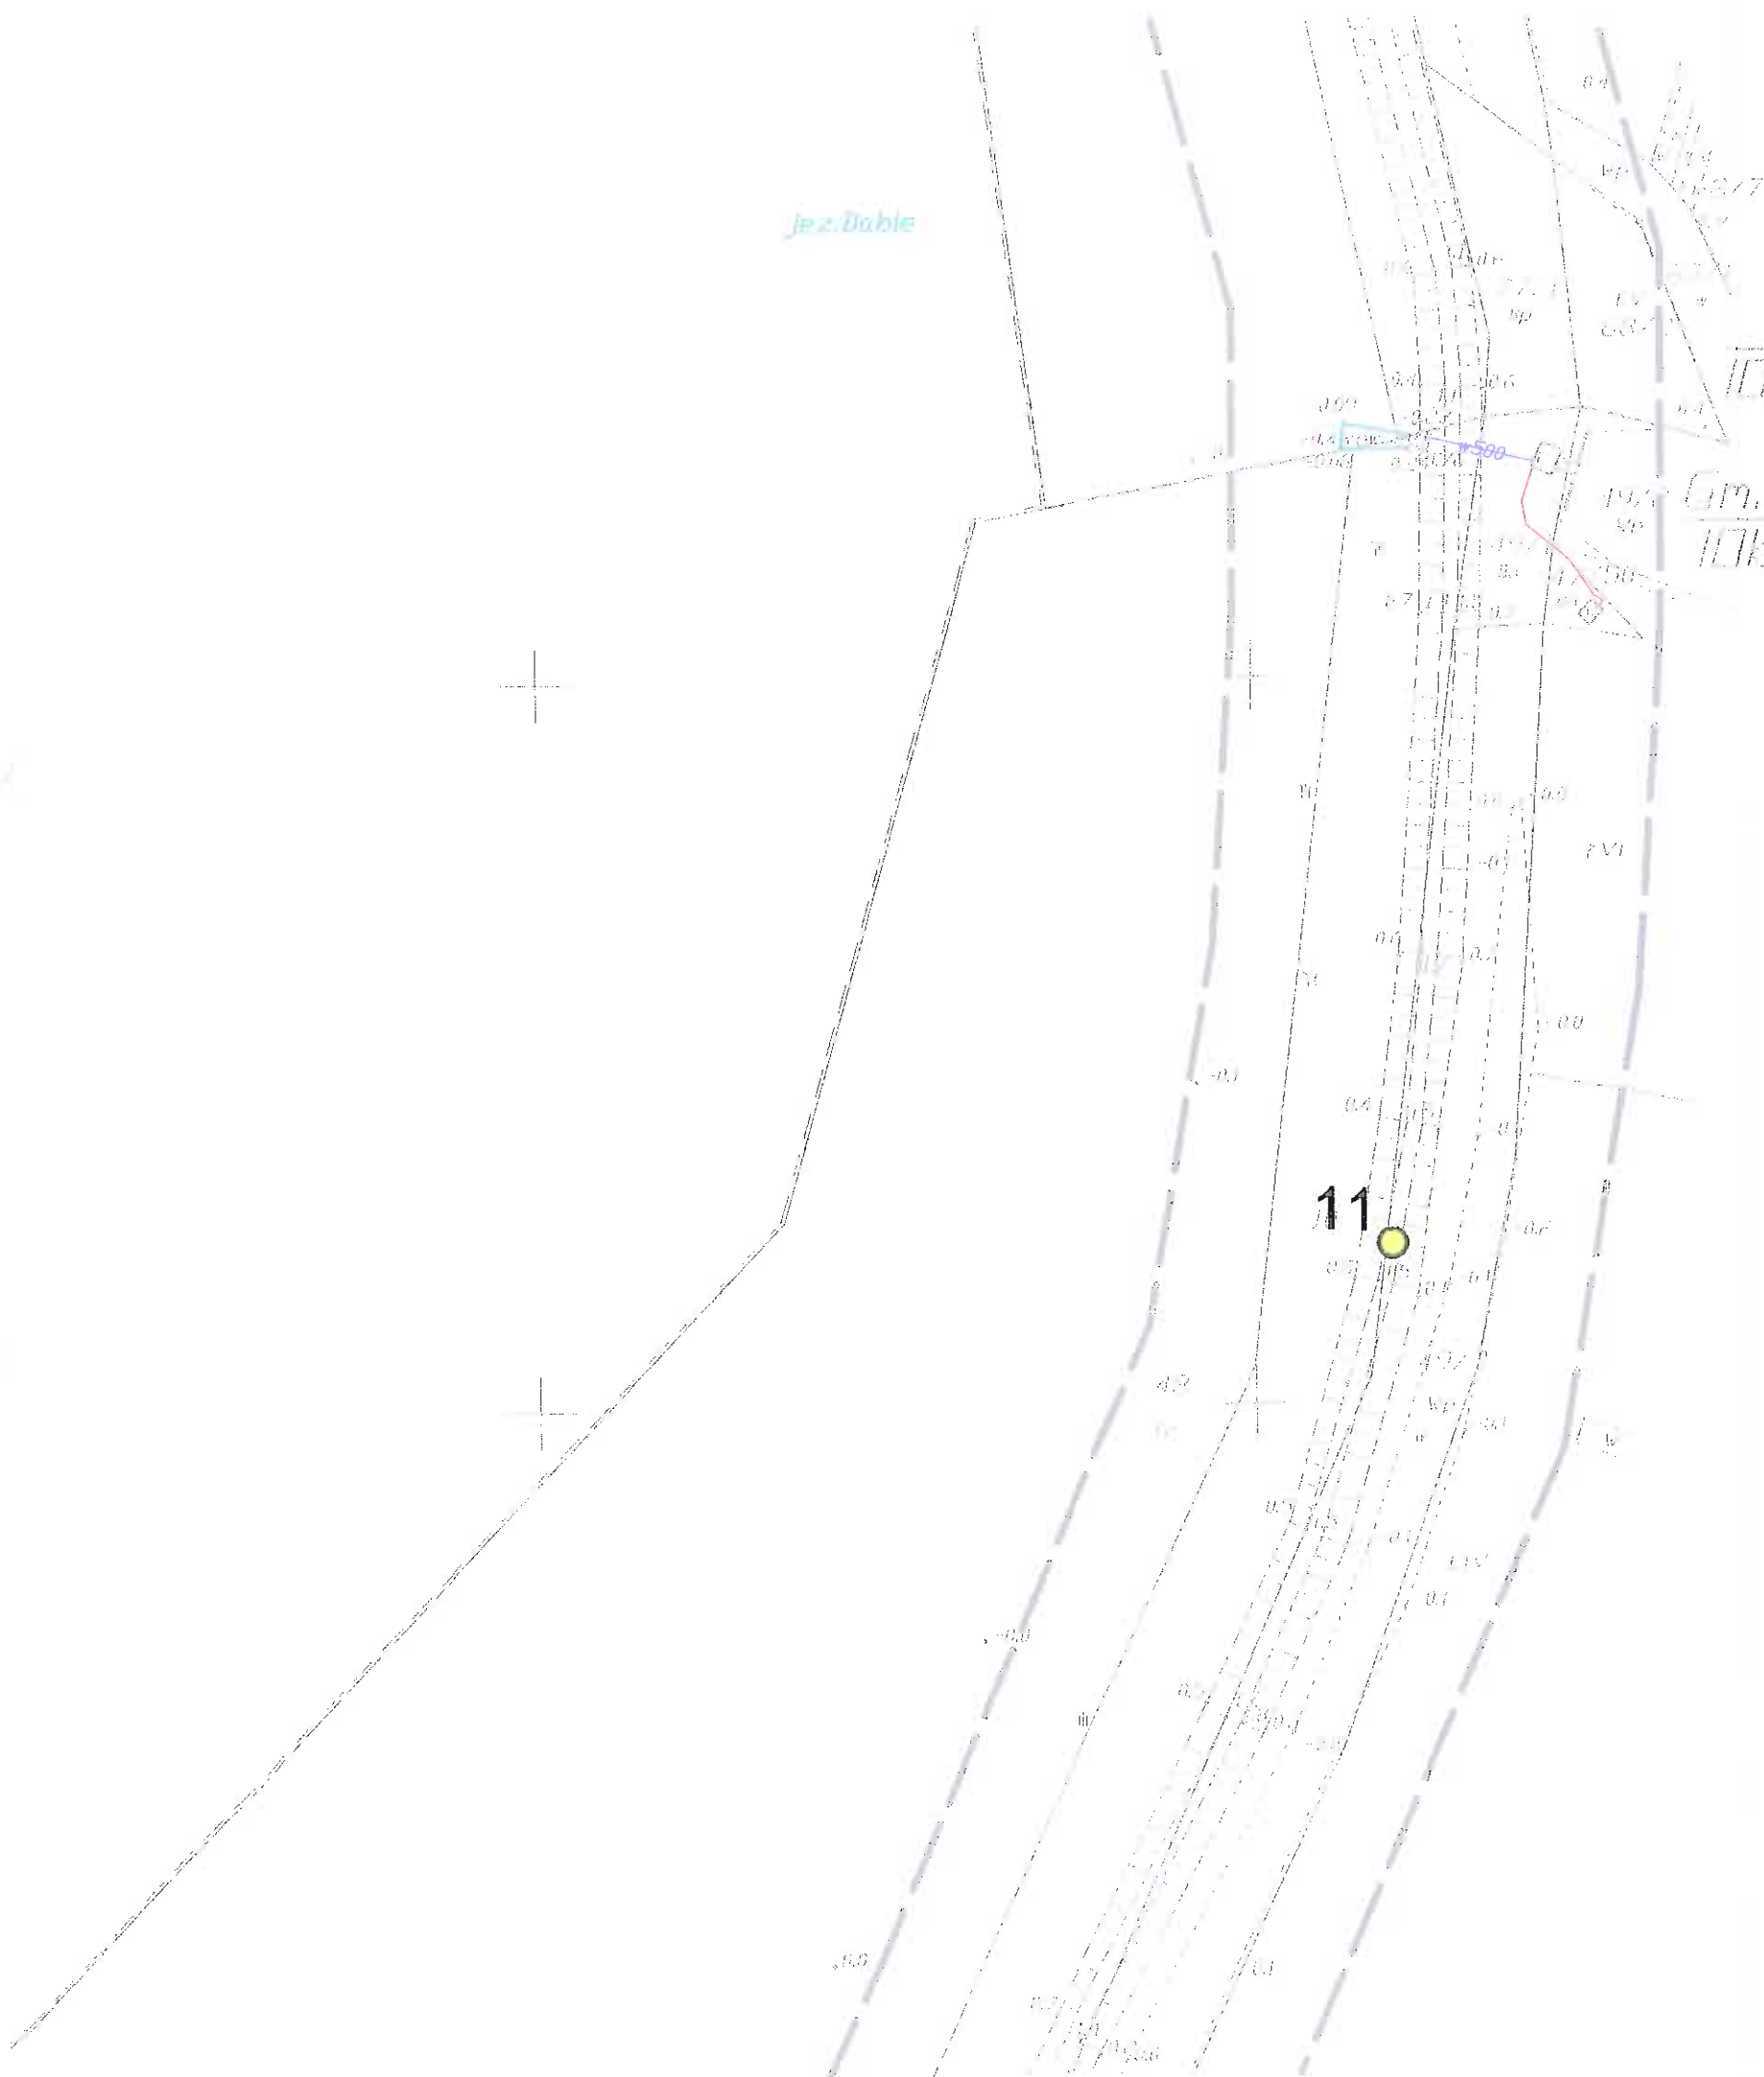
**Oznaczenia:**

1 przybliżona lokalizacja otworów

ZPH "GEOKAN" mgr inż. Jakub Kanarek
75-950 Koszalin, ul. Kotarbińskiego 7/6
kom. 606-112-847, e-mail: geokan@op.pl

MAPA DOKUMENTACYJNA
SKALA 1:1000

Obiekt	Opracował	Data	Podpis
wał Dąbie-Inoujście (gm. Goleniów) odbudowa wałów	mgr Bolesław Plichta upr. CUG 070772	12.2009	



Gm. Goleniów
Iłbr. Czarna Łąka

Gm. Goleniów
Iłbr. Pucice



Oznaczenia:

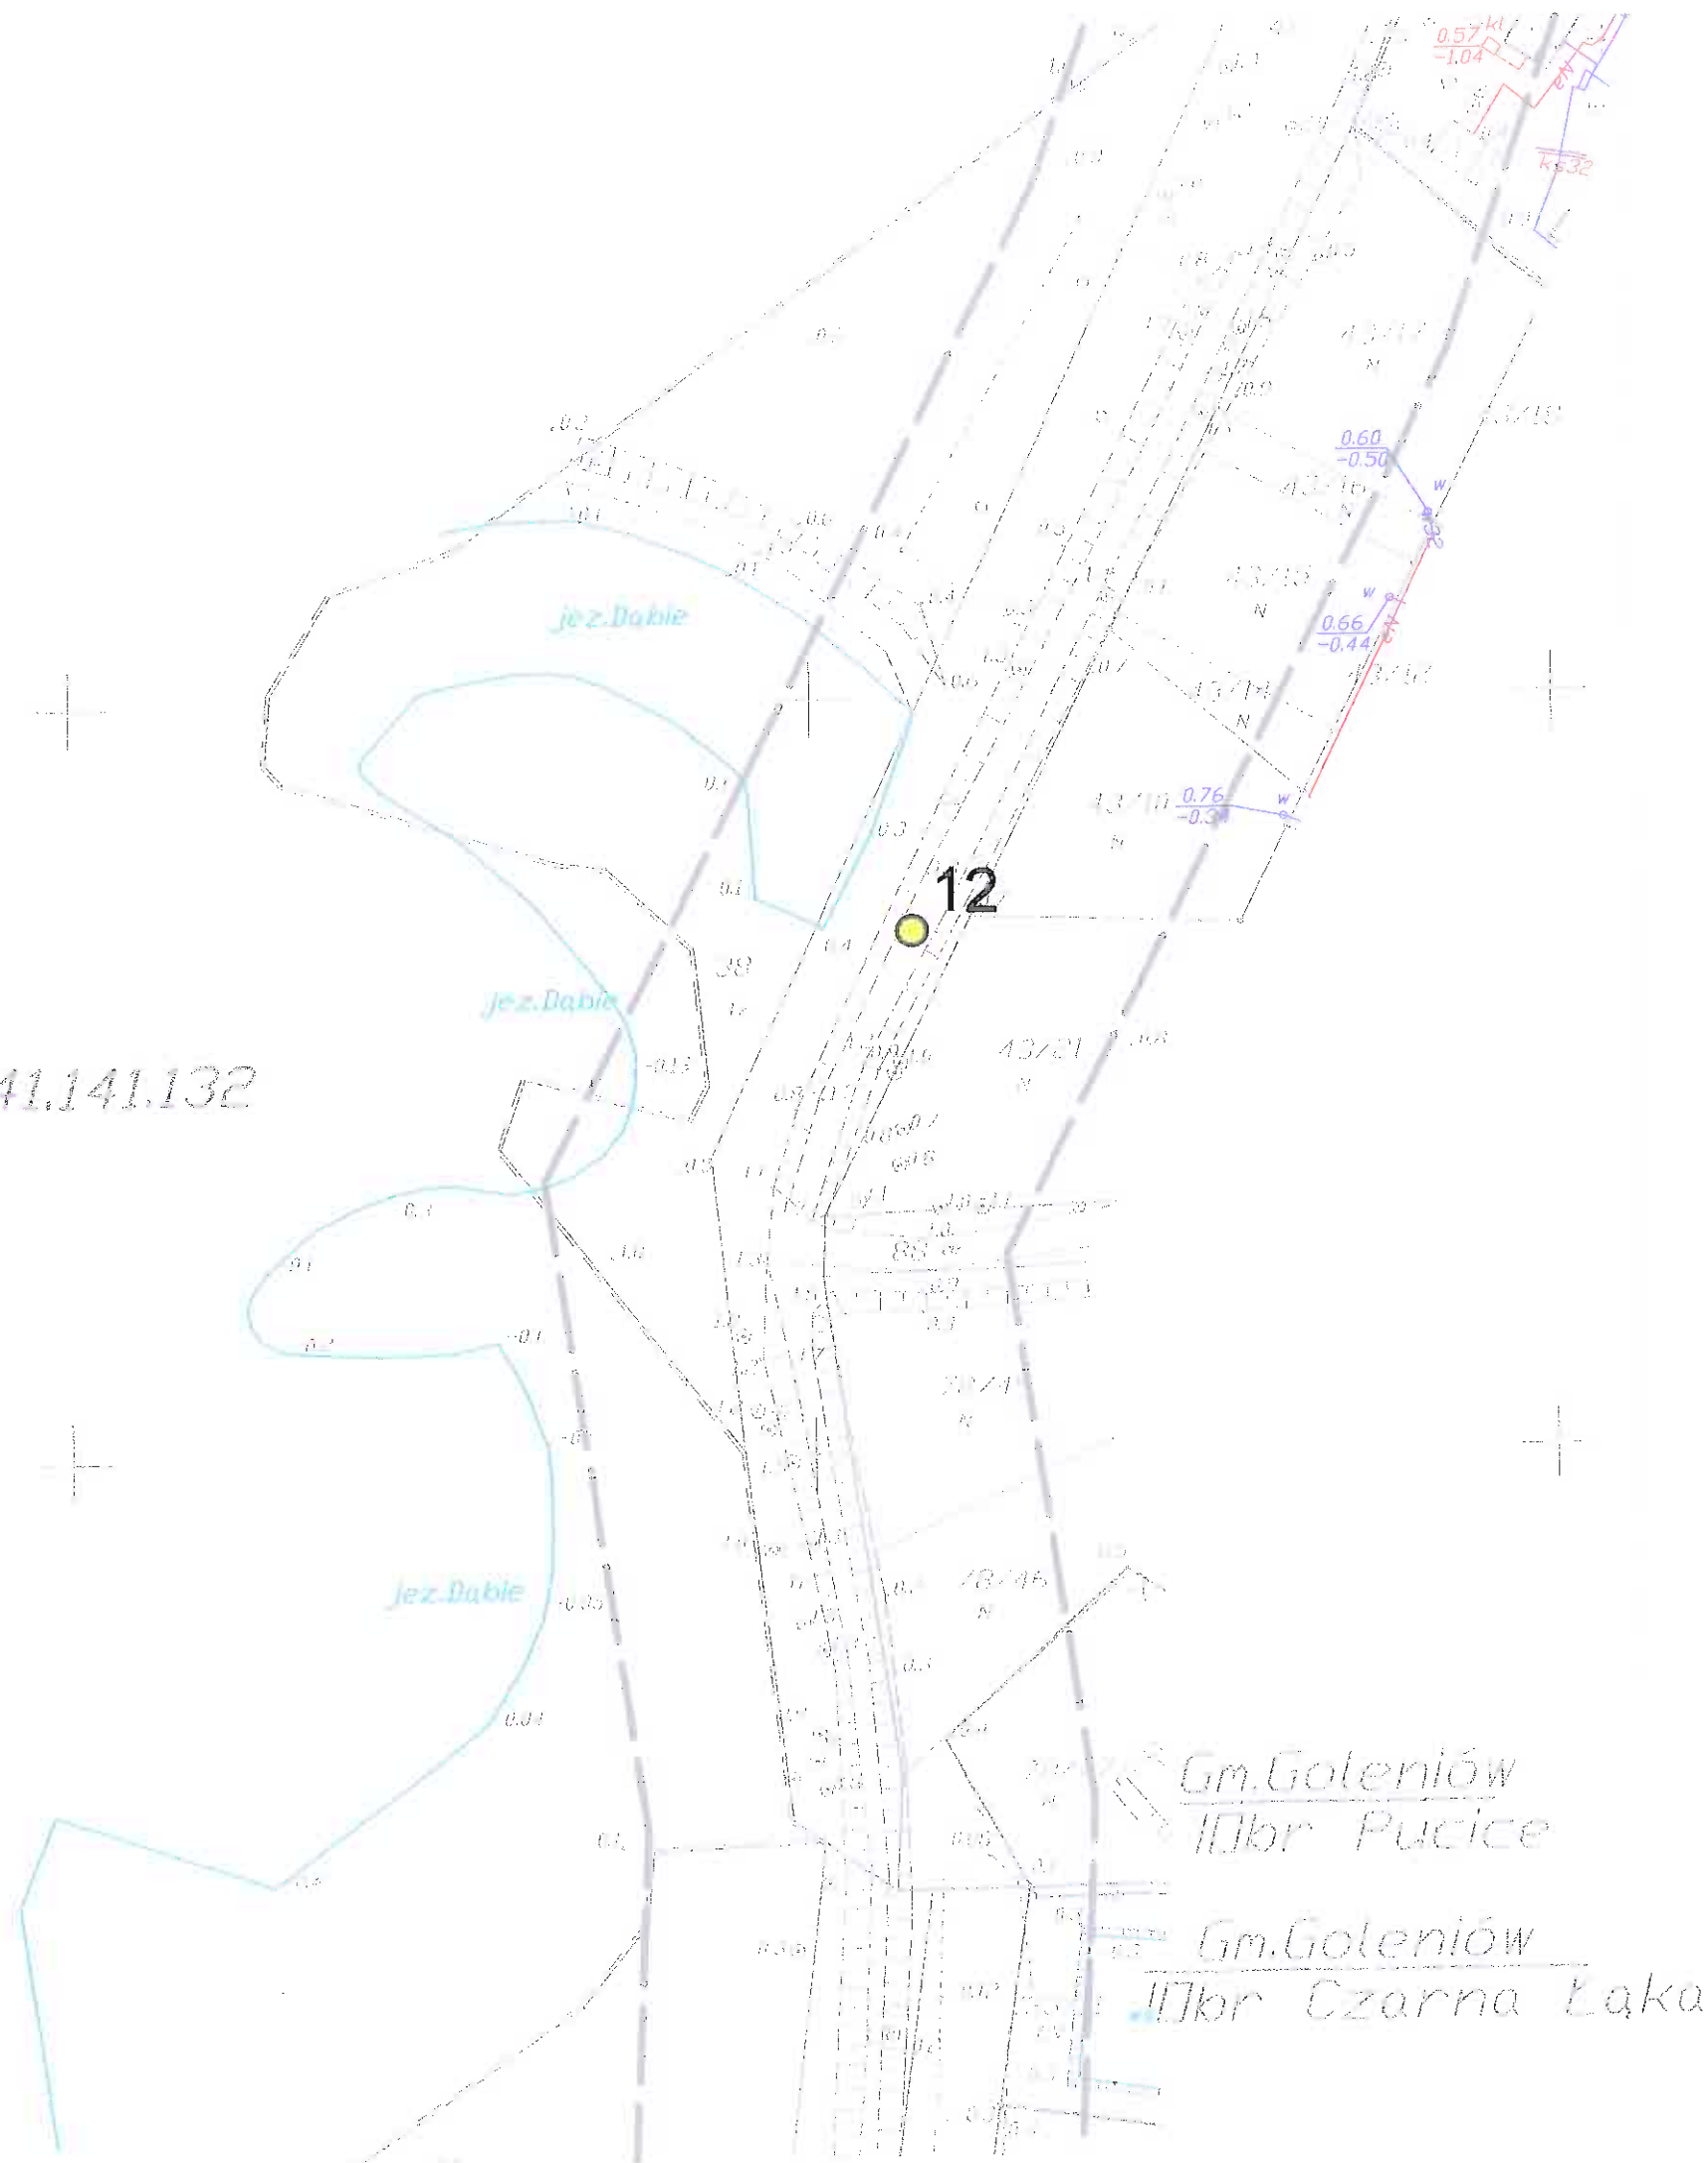
1 przybliżona lokalizacja otworów

ZPH "GEOKAN" mgr inż. Jakub Kanarek
75-950 Koszalin, ul. Kotarbińskiego 7/6
kom. 606-112-847, e-mail: geokan@op.pl

MAPA DOKUMENTACYJNA
SKALA 1:1000

Obiekt	Opracował	Data	Podpis
wał Dąbie-Inowrocław (gm. Goleniów) odbudowa wałów	mgr Bolesław Plichta upr. CUG 070772	12.2009	<i>Plichta</i>

341.141.132

**Oznaczenia:**

 1 przybliżona lokalizacja otworów

ZPH "GEOKAN" mgr inż. Jakub Kanarek
75-950 Koszalin, ul. Kotarbińskiego 7/6
kom. 606-112-847, e-mail: geokan@op.pl

MAPA DOKUMENTACYJNA
SKALA 1:1000

Obiekt	Opracował	Data	Podpis
wal Dąbie-Inoujście (gm. Goleniów) odbudowa wałów	mgr Bolesław Plichta upr. CUG 070772	12.2009	

341.141.082

13

Jez. Dąbie

-0.0

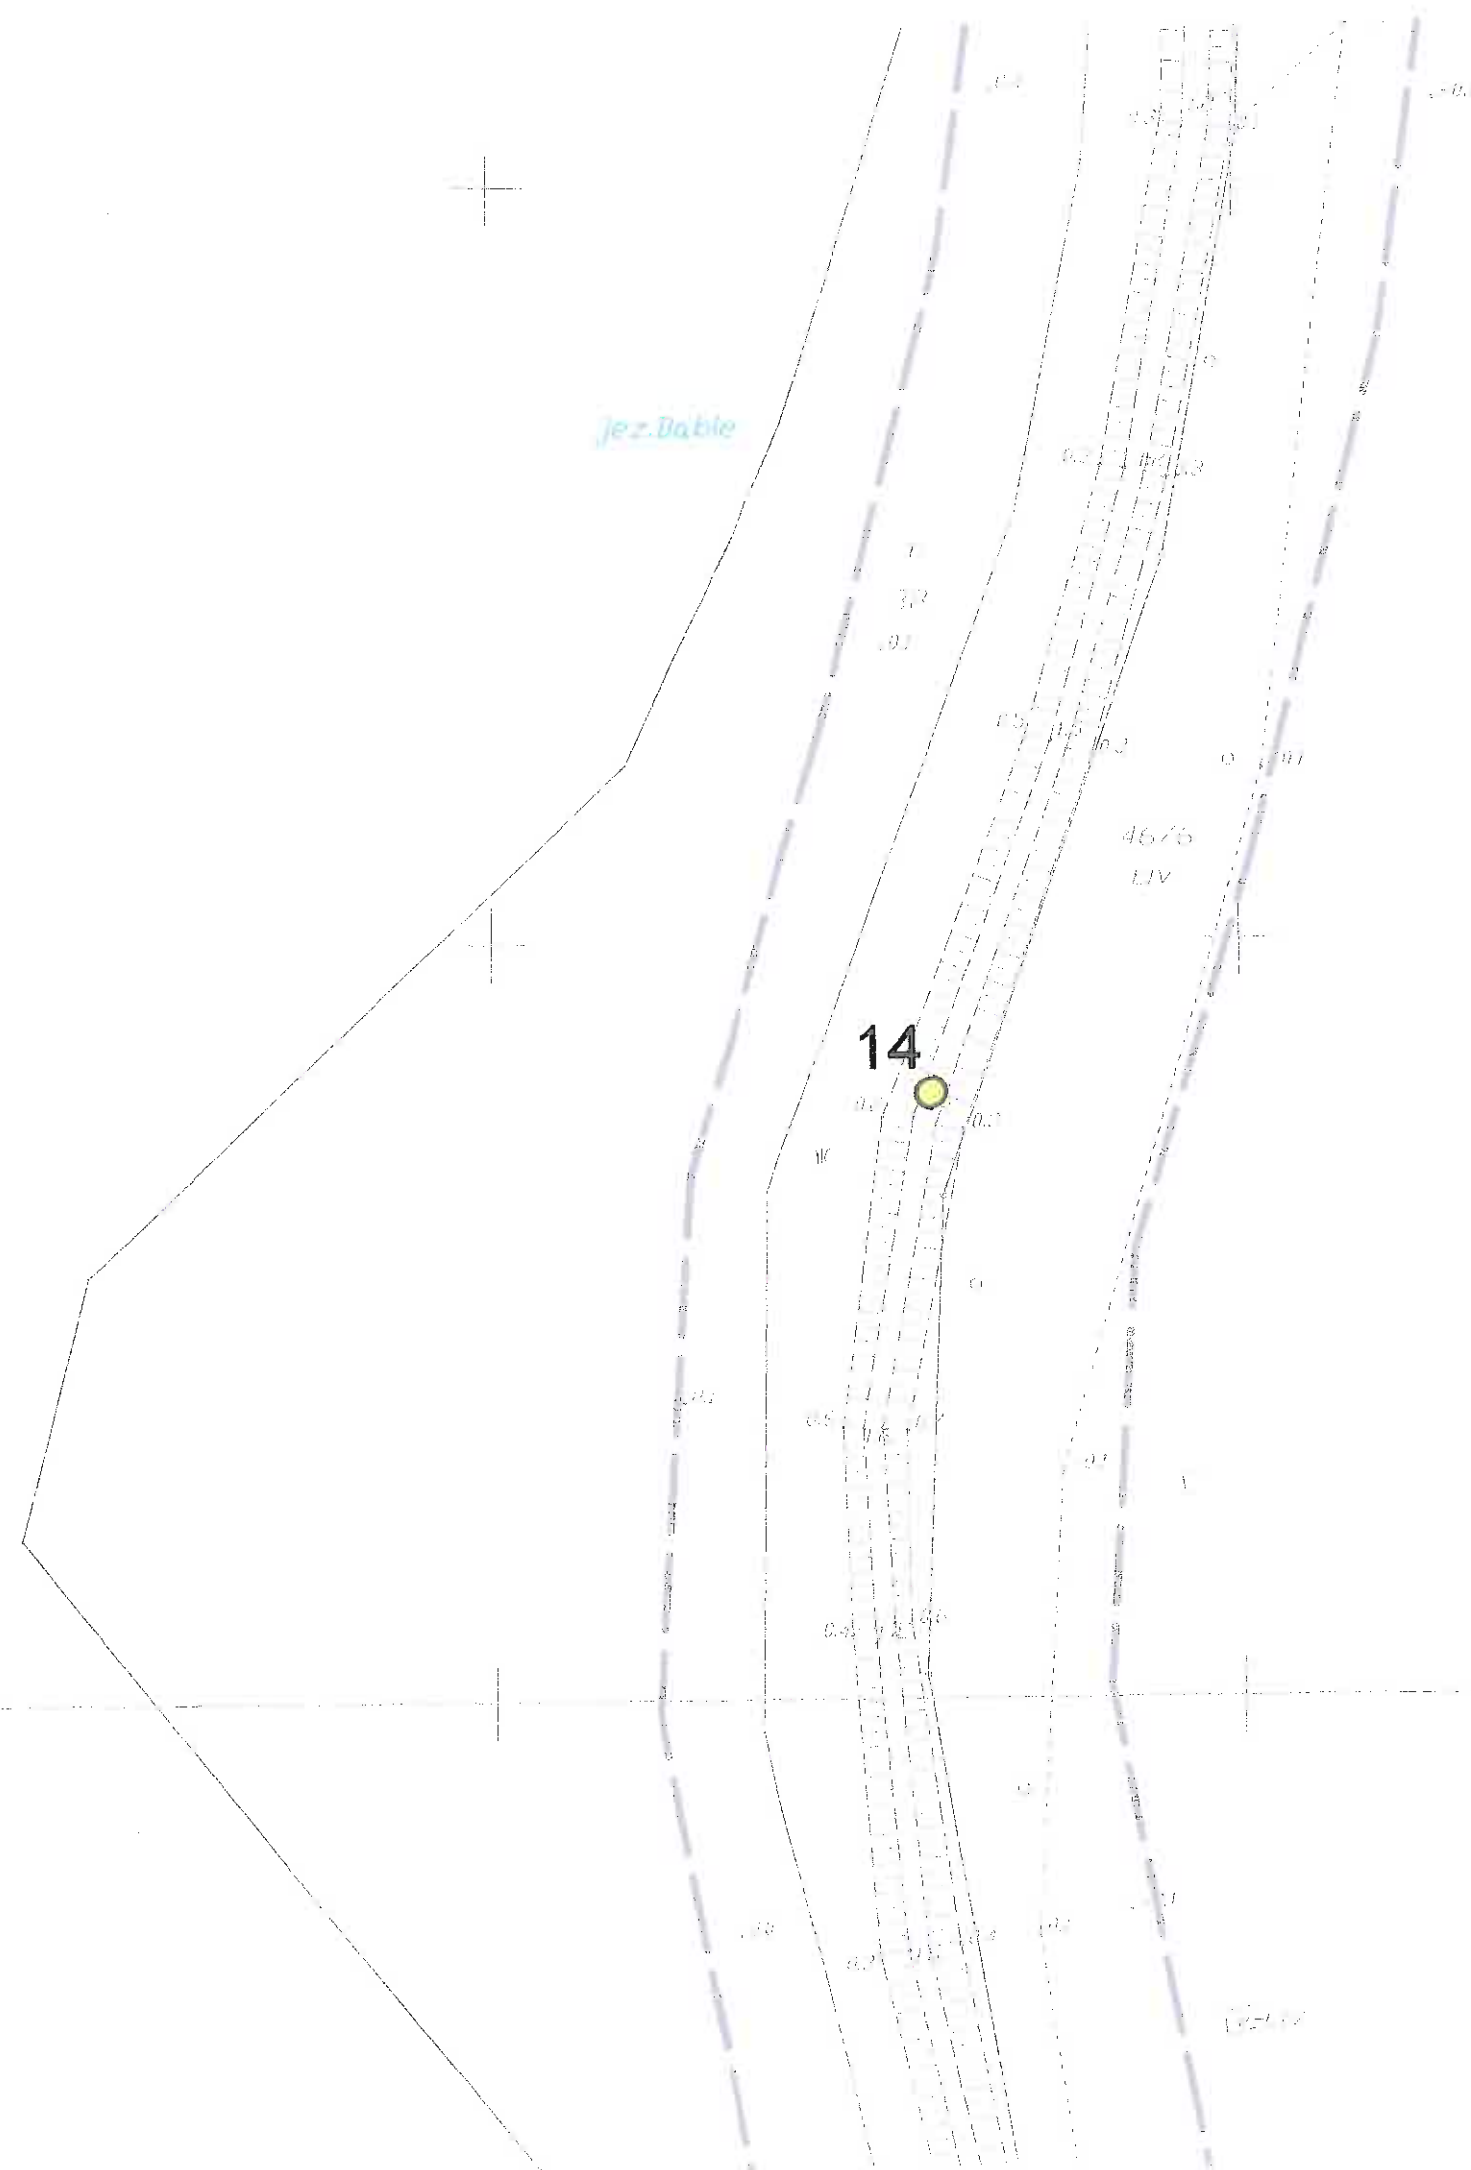
Oznaczenia:

1 przybliżona lokalizacja otworów

ZPH "GEOKAN" mgr inż. Jakub Kanarek
 75-950 Koszalin, ul. Kotarbińskiego 7/6
 kom. 606-112-847, e-mail: geokan@op.pl

MAPA DOKUMENTACYJNA
 SKALA 1:1000

Obiekt	Opracował	Data	Podpis
wał Dąbie-Inoujście (gm. Goleniów) odbudowa wałów	mgr Bolesław Plichta upr. CUG 070772	12.2009	

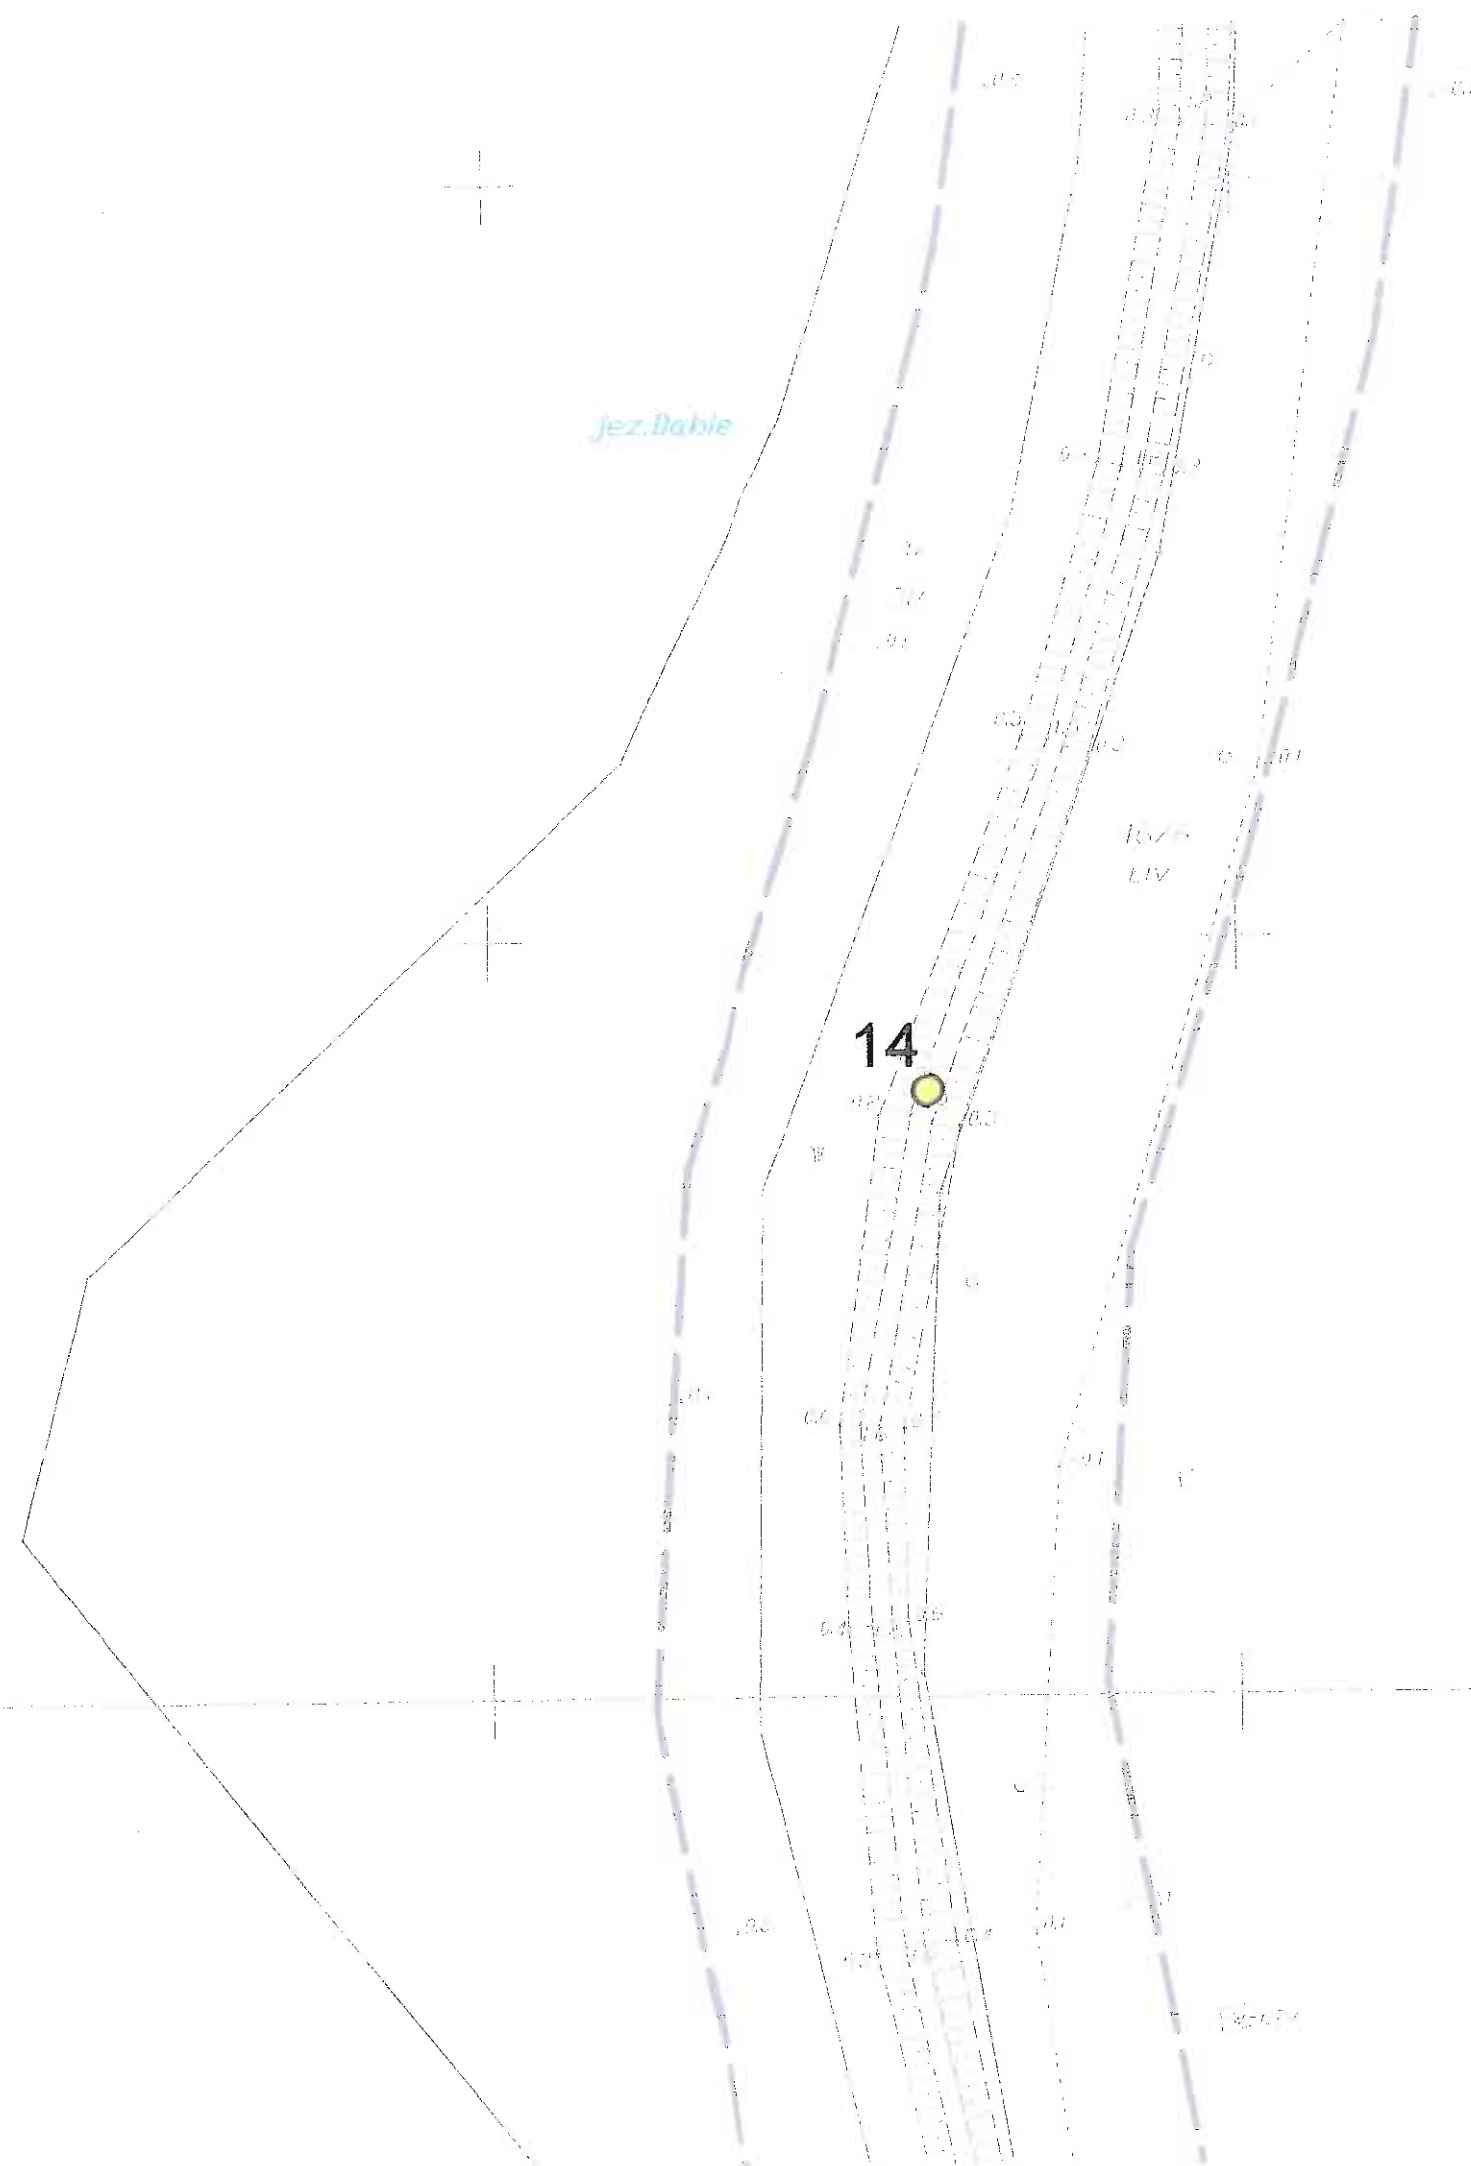
**Oznaczenia:**

 **1** przybliżona lokalizacja otworów

ZPH "GEOKAN" mgr inż. Jakub Kanarek
75-950 Koszalin, ul. Kotarbińskiego 7/6
kom. 606-112-847, e-mail: geokan@op.pl

MAPA DOKUMENTACYJNA
SKALA 1:1000

Obiekt	Opracował	Data	Podp.
wal Dąbie-Inoujście (gm. Goleniów) odbudowa wałów	mgr Bolesław Plichta upr. CUG 070772	12.2009	

**Oznaczenia:**

● 1 przybliżona lokalizacja otworów

ZPH "GEOKAN" mgr inż. Jakub Kanarek
75-950 Koszalin, ul. Kotarbińskiego 7/6
kom. 606-112-847, e-mail: geokan@op.pl

MAPA DOKUMENTACYJNA
SKALA 1:1000

Obiekt	Opracował	Data	
wał Dąbie-Inoujście (gm. Goleniów) odbudowa wałów	mgr Bolesław Plichta upr. CUG 070772	12.2009	