


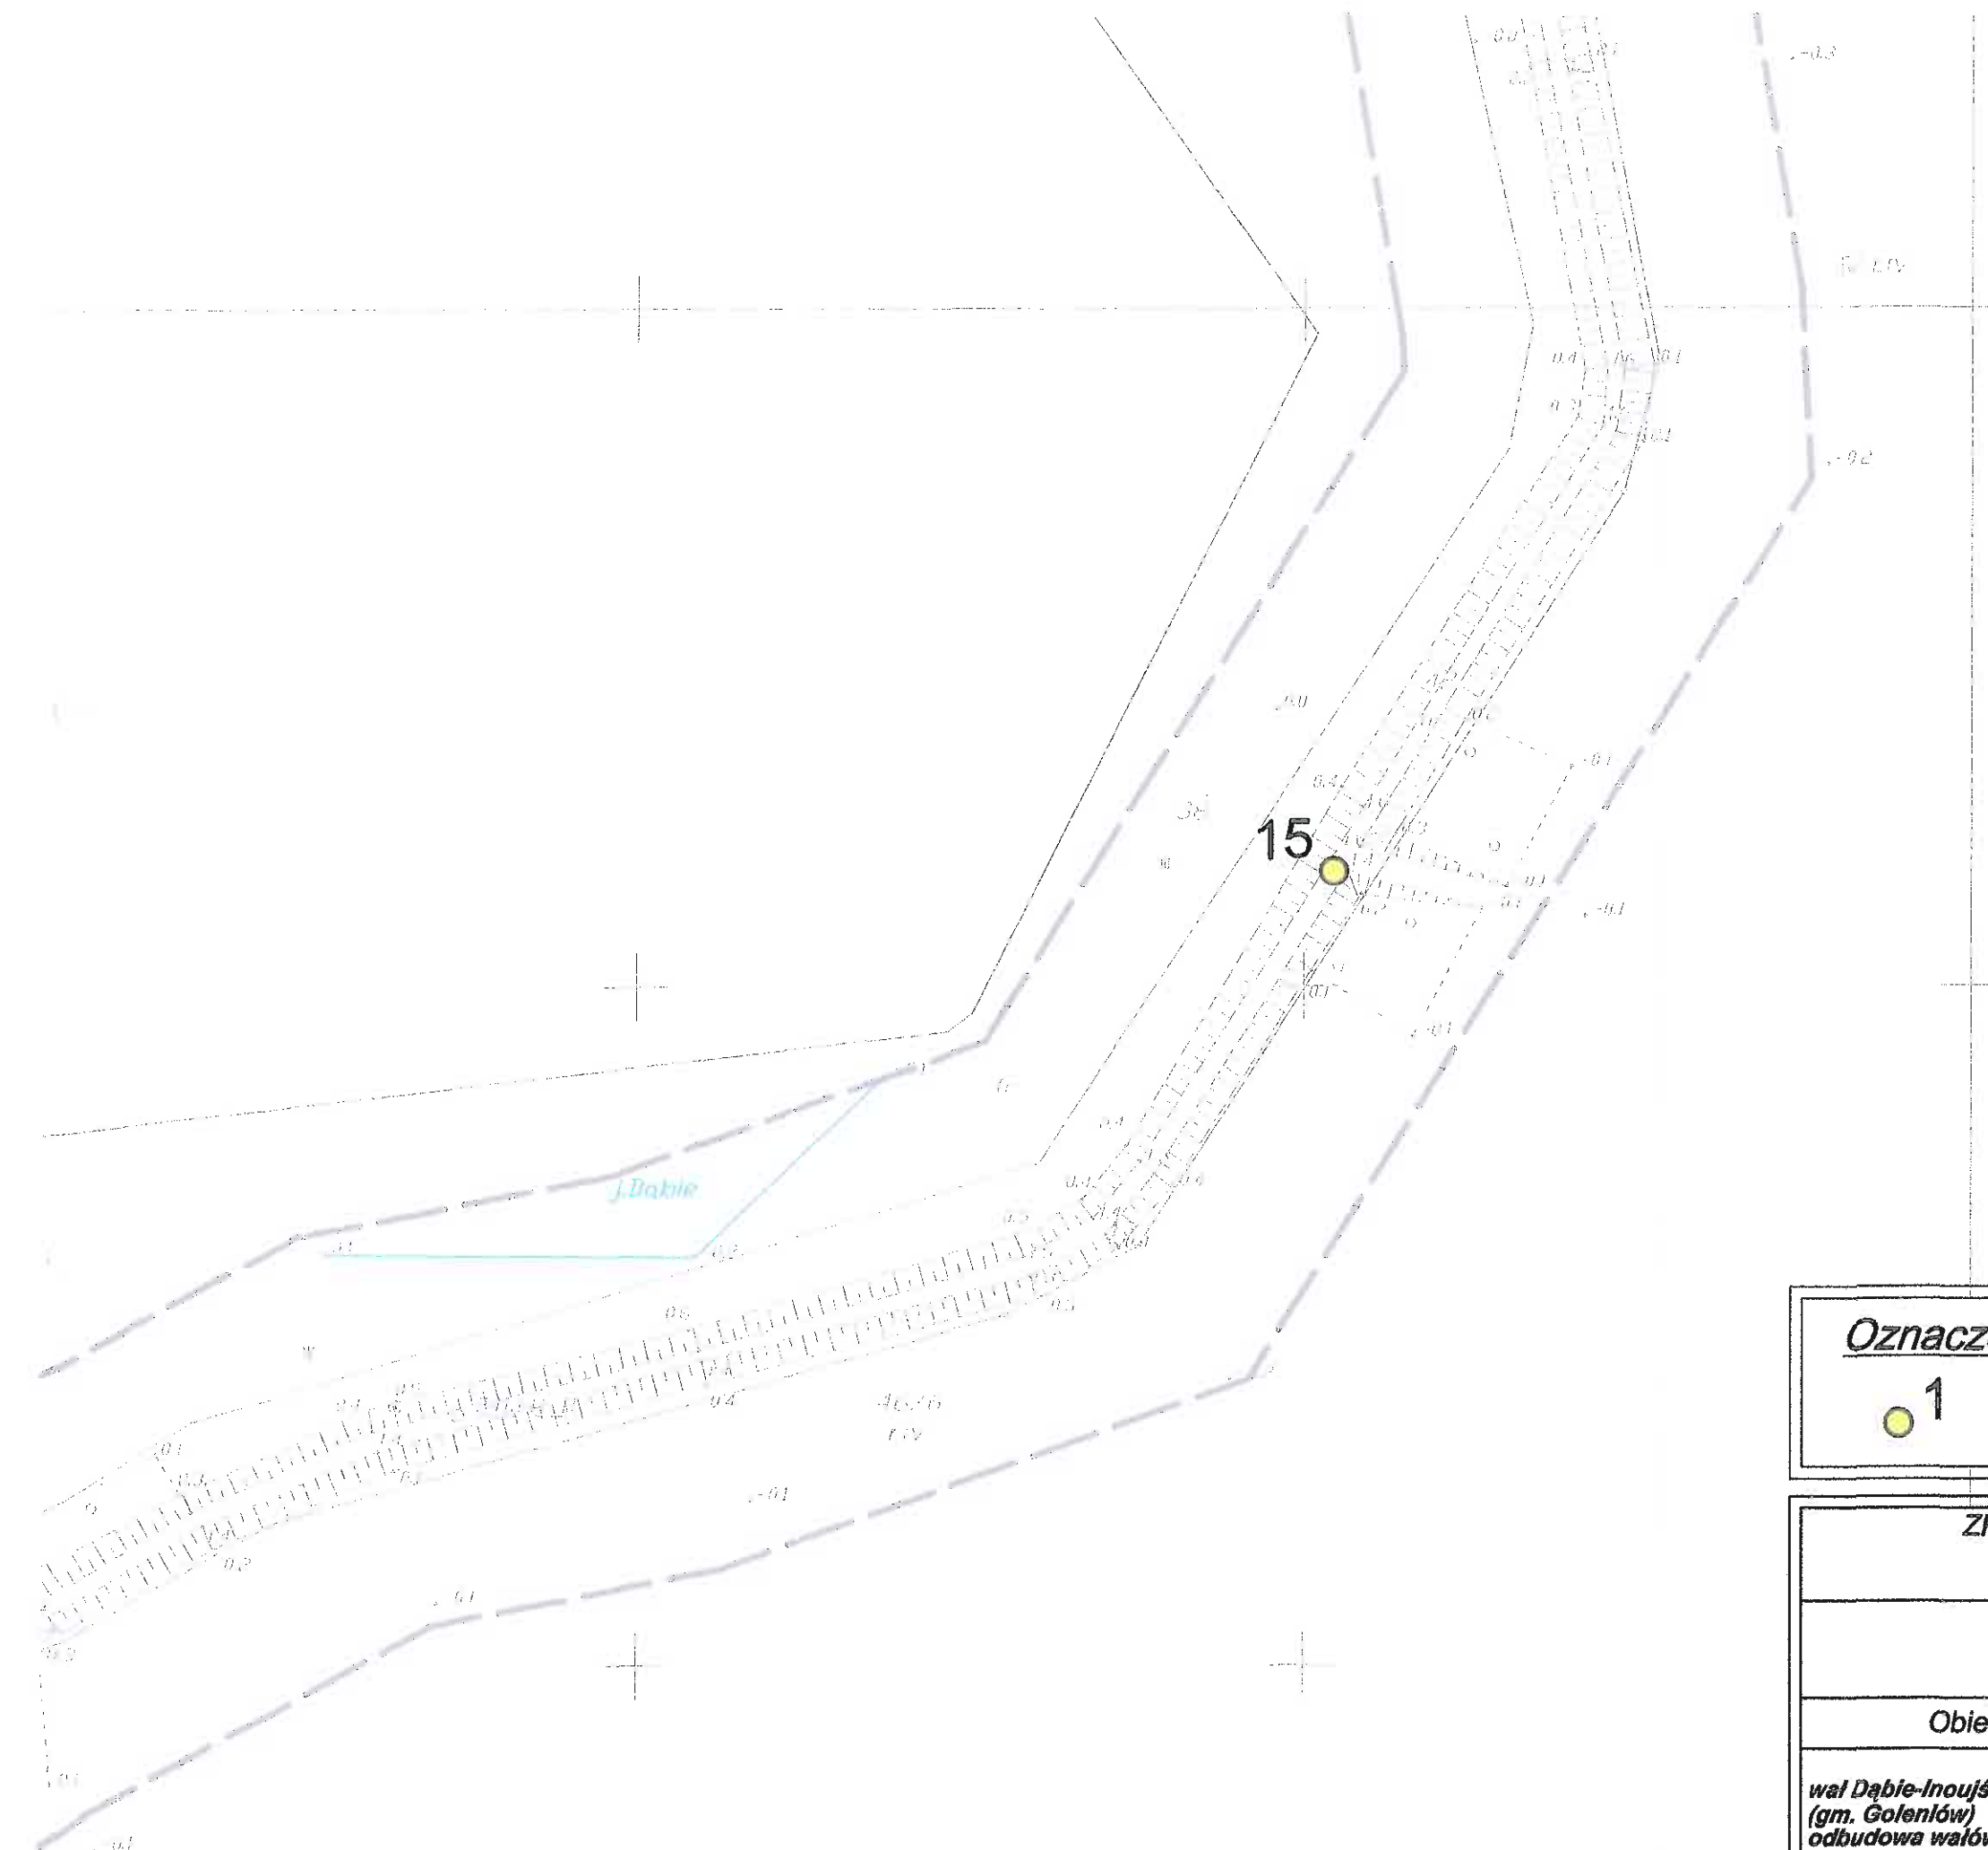

Oznaczenia:

1 przybliżona lokalizacja otworów

ZPH "GEOKAN" mgr inż. Jakub Kanarek
75-950 Koszalin, ul. Kotarbińskiego 7/6
kom. 606-112-847, e-mail: geokan@op.pl

MAPA DOKUMENTACYJNA
SKALA 1:1000

Obiekt	Opracował	Data	Podpis
wał Dąbie-Inoujście (gm. Goleniów) odbudowa wałów	mgr Bolesław Plichta upr. CUG 070772	12.2009	<i>Plichta</i>