




WARIANT 1
szerokość wału/szlaku
2,0m;2,2m;2,3m;2,5m
na korpusie nie wymagającym poszerzenia

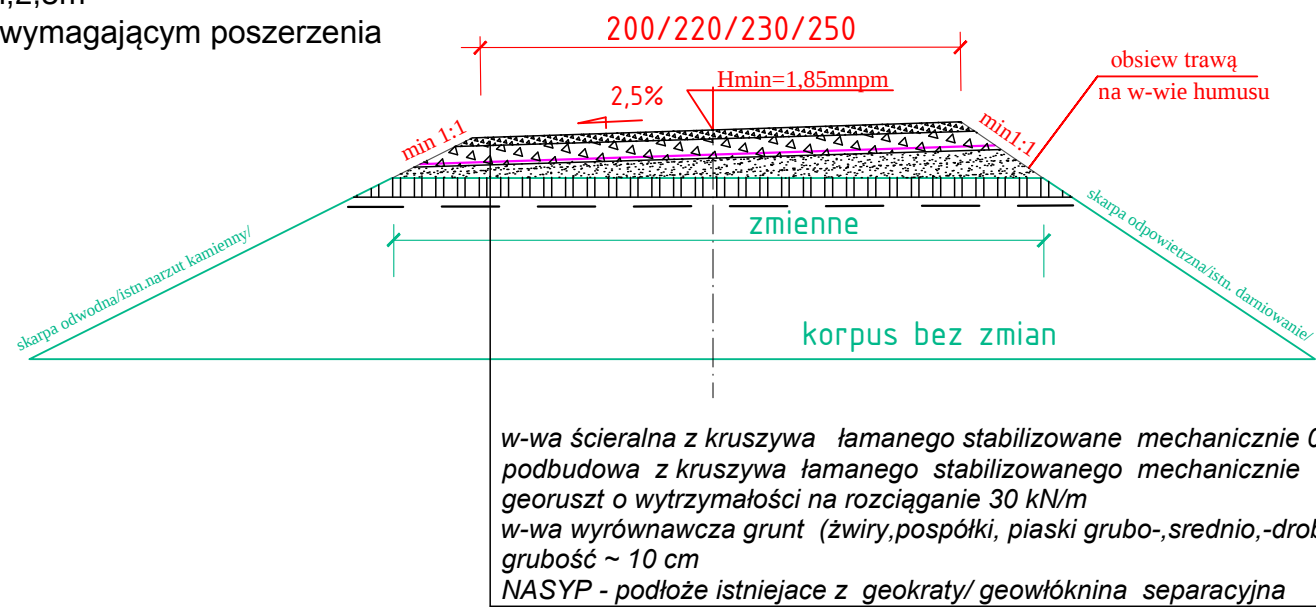

WARIANT 2
szerokość wału/szlaku
2,0m;2,2m;2,3m;2,5m
na korpusie wymagającym poszerzenia

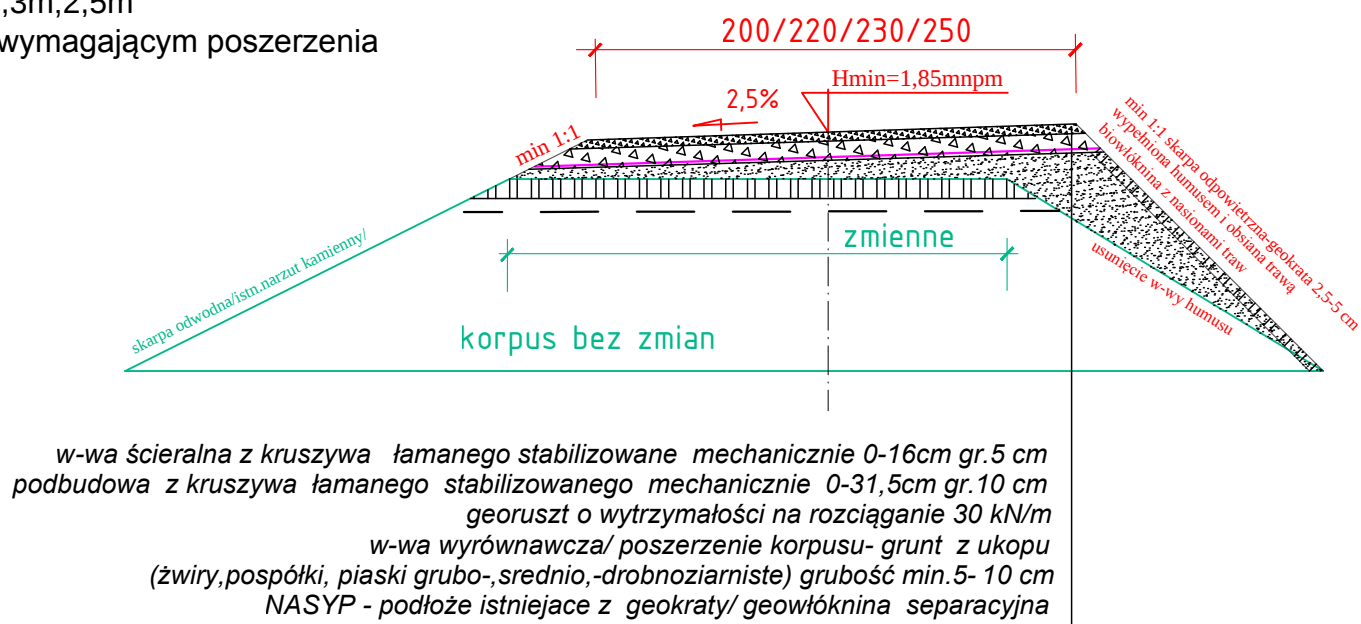

WARIANT 3
przejazdy,zjazdy betonowe

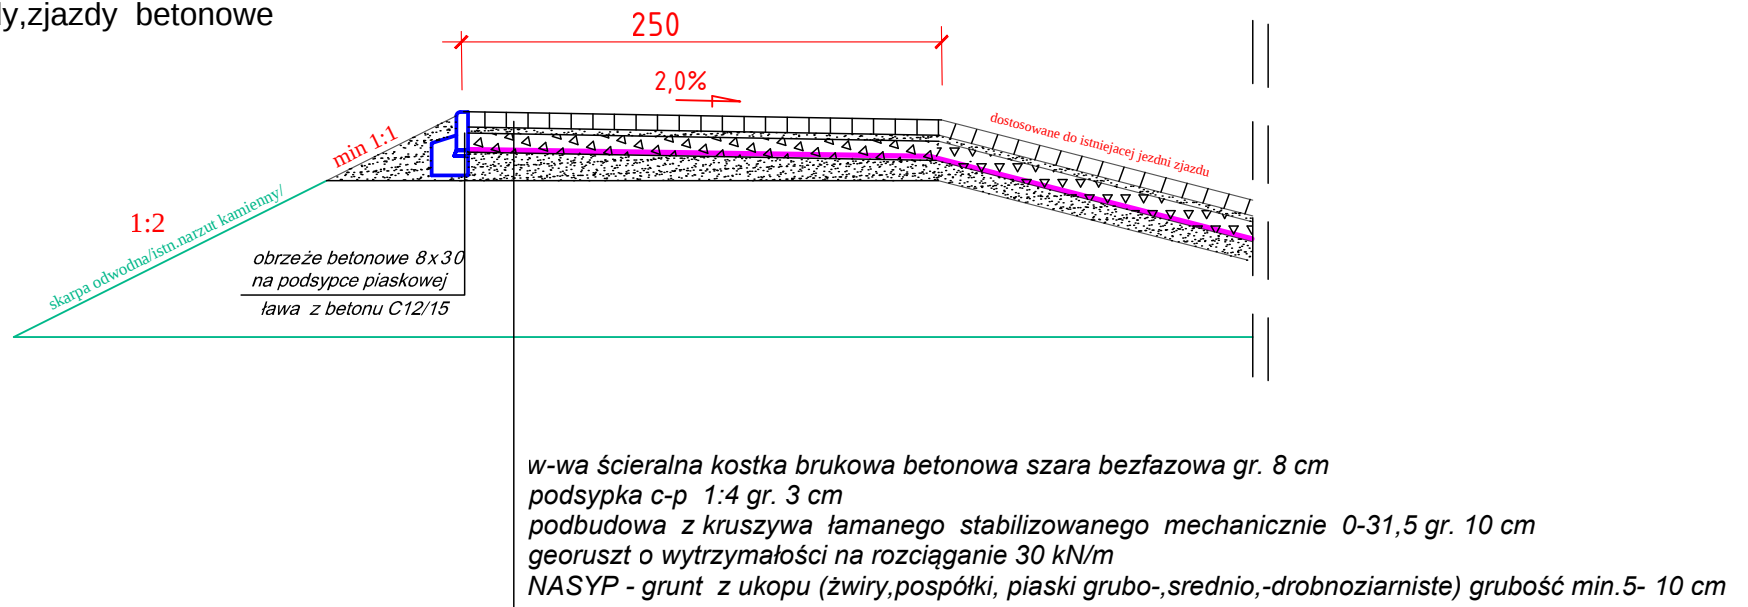

		ENERGOPOL - SZCZECIN Spółka Akcyjna 70-656 SZCZECIN ul. Floriana 9/13	
 Ryszard Kowalski		PRACOWNIA PROJEKTOWA DRÓG I MOSTÓW mgr inż. Ryszard Kowalski 71-468 SZCZECIN ul. Sosnowa 6a tel./fax (091) 45 00 745	
Etap	PROJEKT BUDOWLANO - WYKONAWCZY		
Nazwa i adres inwestycji	BUDOWA SZLAKU ROWEROWEGO NA WALE PRZECIWPOWODZIOWYM WZDŁUŻ RZECI CHEŁSZCZA I JEZIORA DĄBIE		
	Imię i Nazwisko	Podpis	Data
Projektował	mgr inż. Ryszard Kowalski nr upr. 43/Sz/78		05.2017
Sprawdził	inż. St. Kamiński nr upr. 29/Sz/2000		
Opracował	mgr inż. Przemysław Lipczyński		1:50
PRZEKROJE NORMALNE		RYSUNEK NR 3.1	