



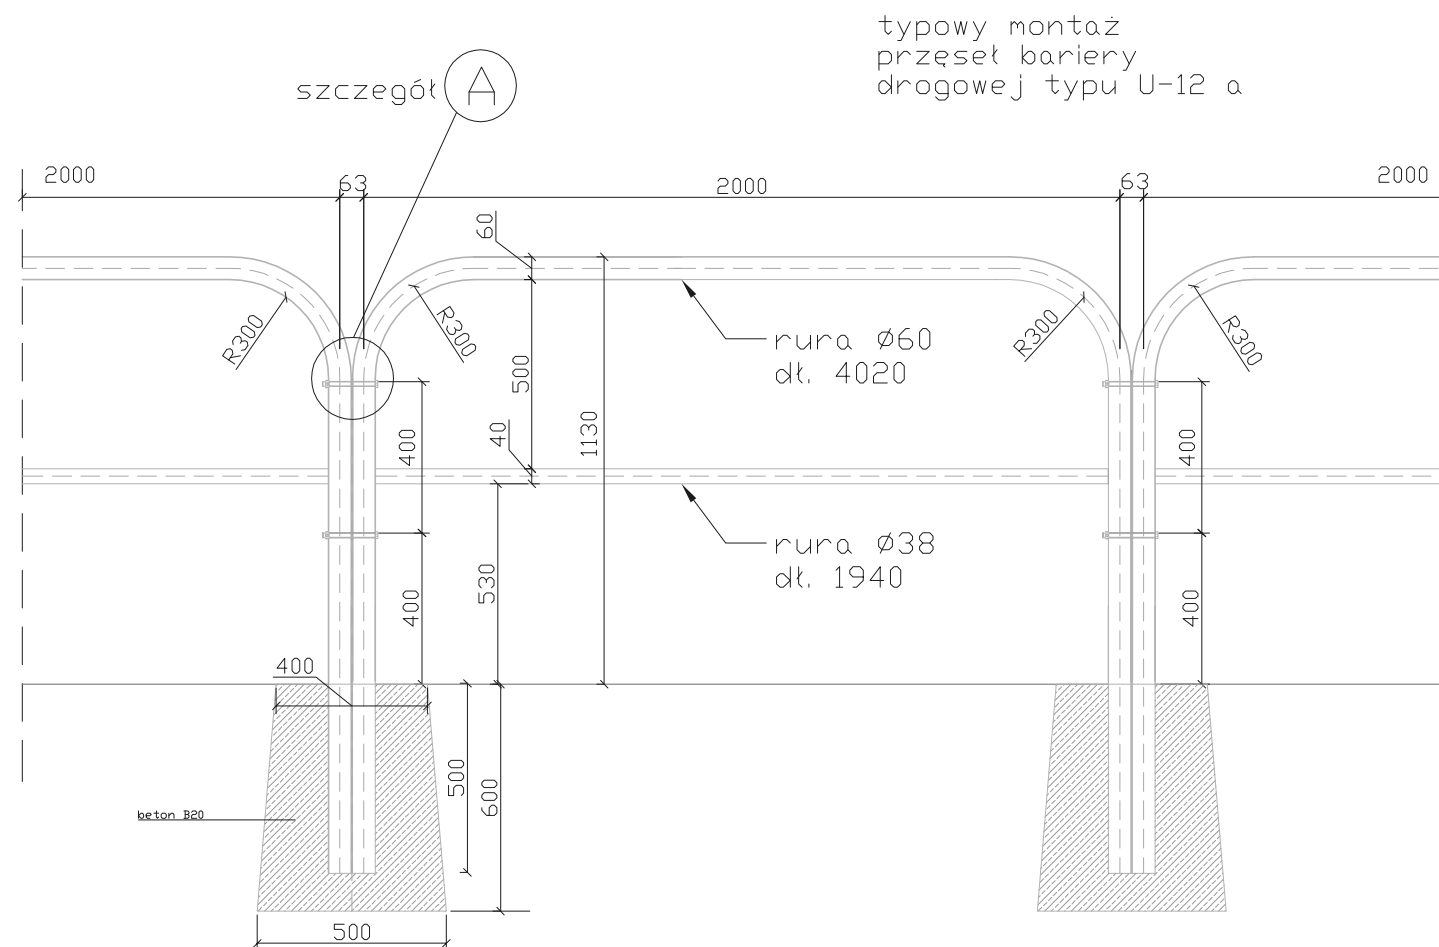

szczegół
(wymiary w mm) B

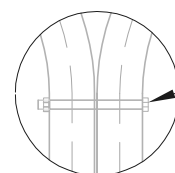

śruba M12 o dł. 180
z nakrętką i podkładką
co 400 mm

		ENERGOPOL - SZCZECIN Spółka Akcyjna 70-656 SZCZECIN ul. Floriana 9/13	
 Ryszard Kowalski		<i>PRACOWNIA PROJEKTOWA DRÓG I MOSTÓW</i> mgr inż. Ryszard Kowalski 71-468 SZCZECIN ul. Sosnowa 6a tel./fax (091) 45 00 745	
<i>Etap</i>	PROJEKT BUDOWLANO - WYKONAWCZY		
<i>Nazwa i adres inwestycji</i>	BUDOWA SZLAKU ROWEROWEGO NA WALE PRZECIWPOWODZIOWYM WZDŁUŻ RZEKI CHEŁSZCZĄCA I JEZIORA DĄBIE		
	<i>Imię i Nazwisko</i>	<i>Podpis</i>	<i>Data</i>
<i>Projektował</i>	mgr inż. Ryszard Kowalski nr upr. 43/Sz/78		05.2017
<i>Sprawdził</i>	inż. St. Kamiński nr upr. 29/Sz/2000		
<i>Opracował</i>	mgr inż. Przemysław Lipczyński		1:50/100
SCHEMAT BARIER OCHRONNYCH		RYSUNEK NR 5.1	