


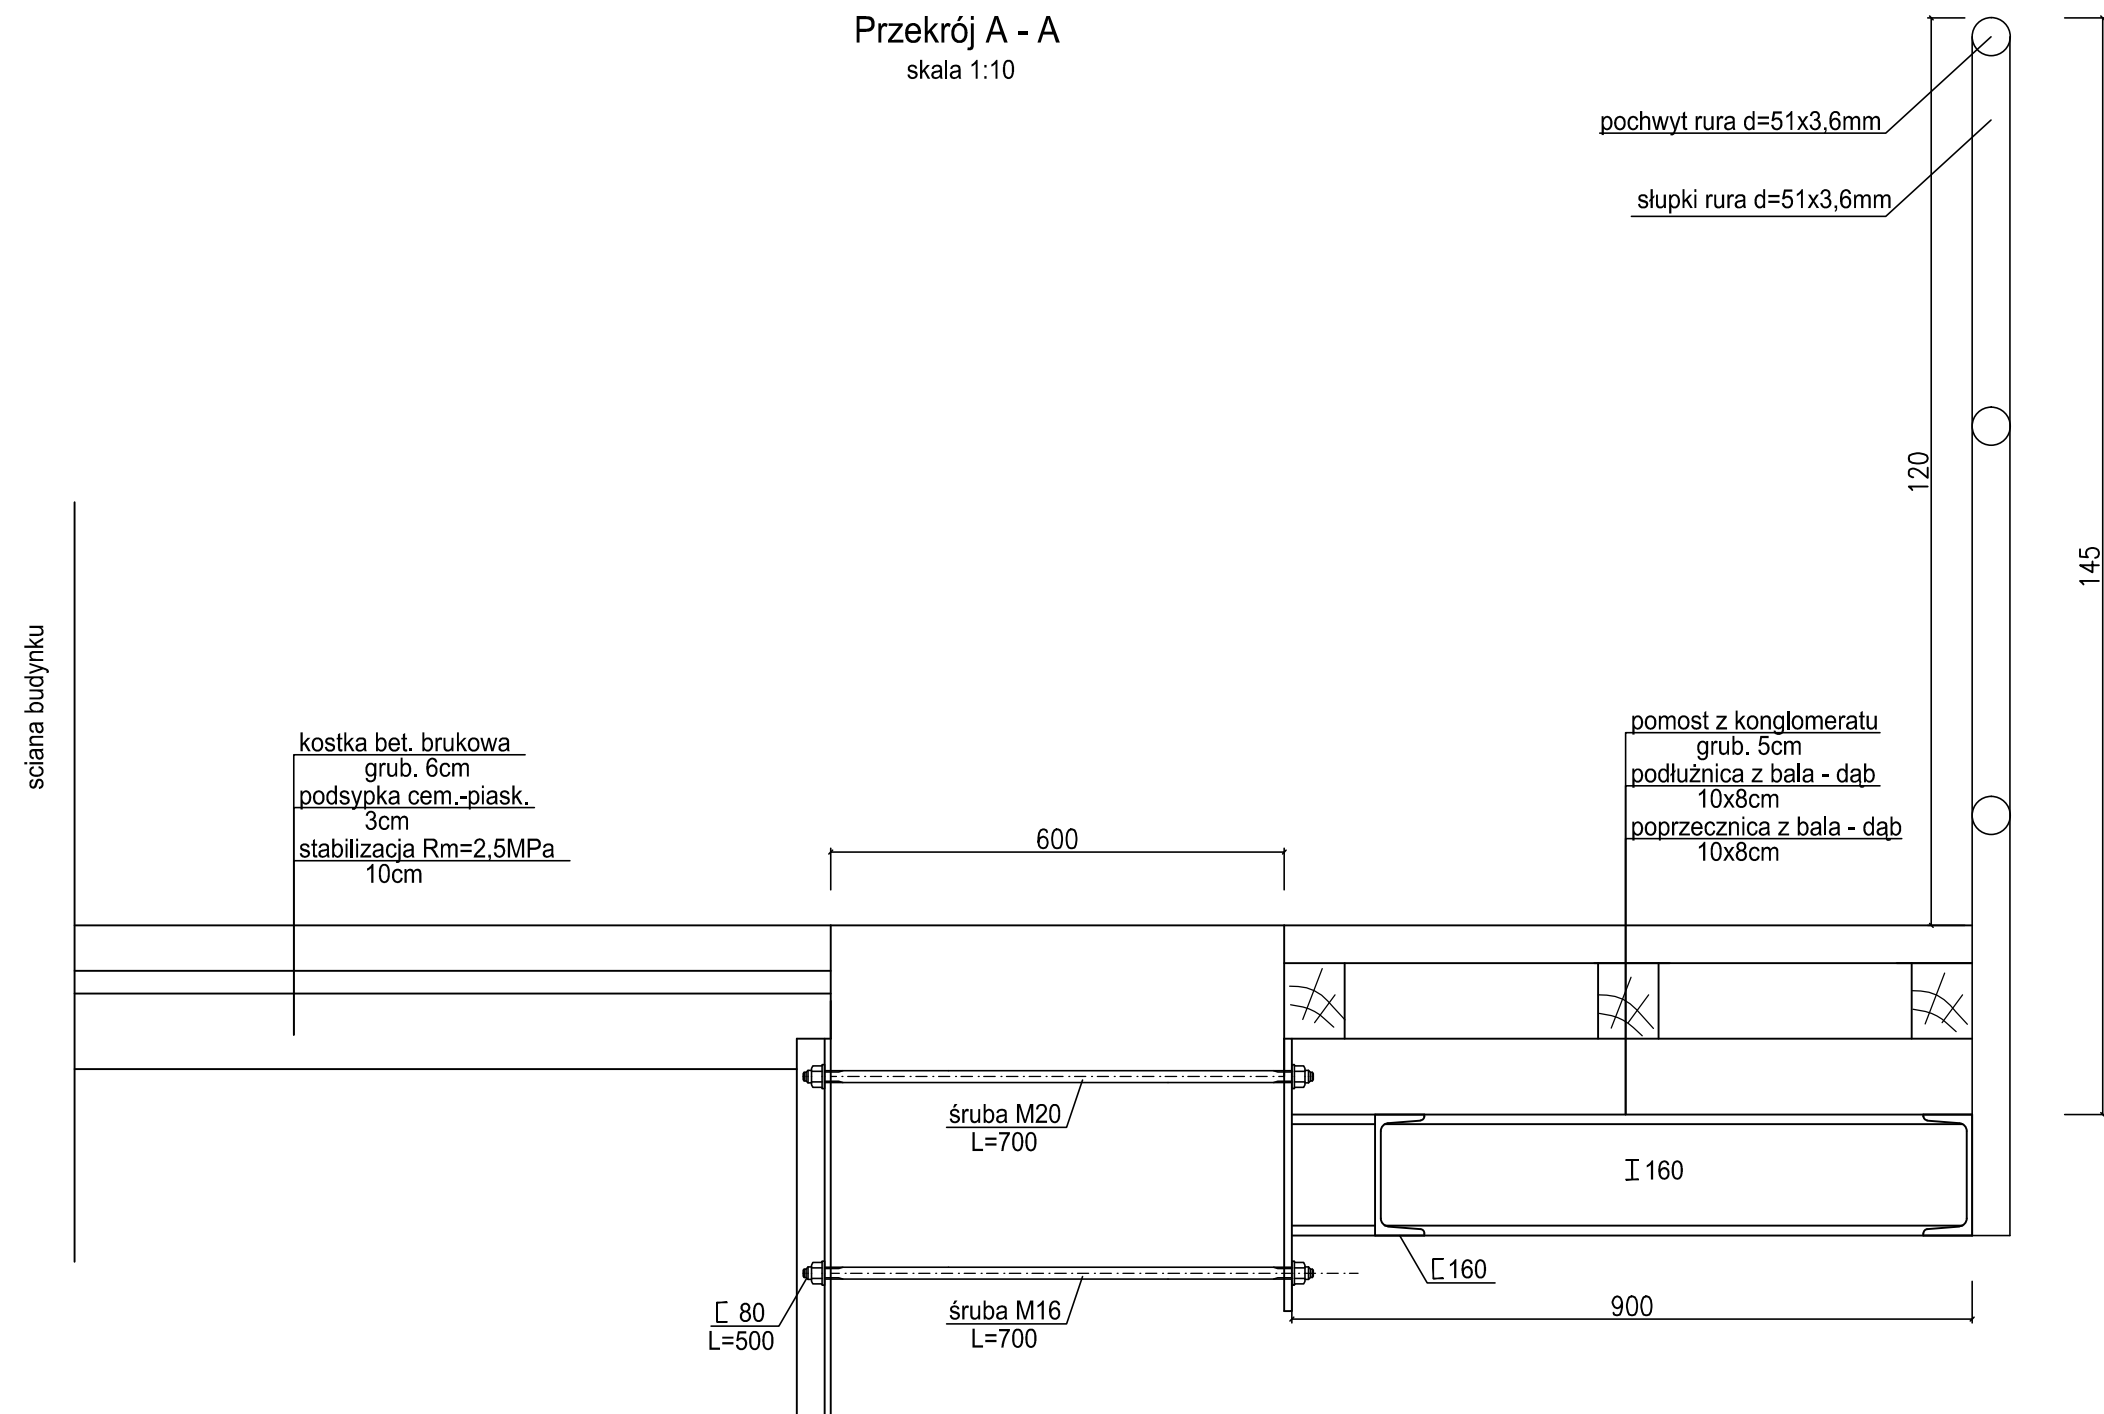

Przekrój B - B
skala 1:10

ściana budynku

istn. pomost z konglomeratu
grub. 5cm

istn. konstrukcja wsporcza

C 160

640

kratki pomostowe
grub. 5cm
podłużnica z bala - dąb
10x8cm
poprzecznicą z bala - dąb
12x8cm

870

120

145

[illegible]

			
ENERGOPOL - SZCZECIN Spółka Akcyjna 70-656 SZCZECIN ul. Floriana 9/13			
 Ryszard Kowalski			
<i>PRACOWNIA PROJEKTOWA DRÓG I MOSTÓW</i> <i>mgr inż. Ryszard Kowalski</i> <i>71-468 SZCZECIN ul. Sosnowa 6a</i> <i>tel./fax (091) 45 00 745</i>			
<i>Etap</i>		PROJEKT BUDOWLANO - WYKONAWCZY	
<i>Nazwa i adres inwestycji</i>		BUDOWA SZLAKU ROWEROWEGO NA WALE PRZECIWPOWODZIOWYM WZDŁUŻ RZĘKI CHEŁSZCZANKA I JEZIORA DĄBIE	
		<i>Imię i Nazwisko</i>	<i>Data</i>
<i>Projektował</i>		<i>mgr inż. Ryszard Kowalski nr upr. 43/Sz/78</i>	05.2017
<i>Sprawdził</i>		<i>inż. St. Kamiński nr upr. 29/Sz/2000</i>	
<i>Opracował</i>		<i>mgr inż. Przemysław Lipczyński</i>	1:10
POSZERZENIE POMOSTU W KM 14+191,70			RYСУNEK NR 6.4
PRZEKROJE POPRZECZNE			