


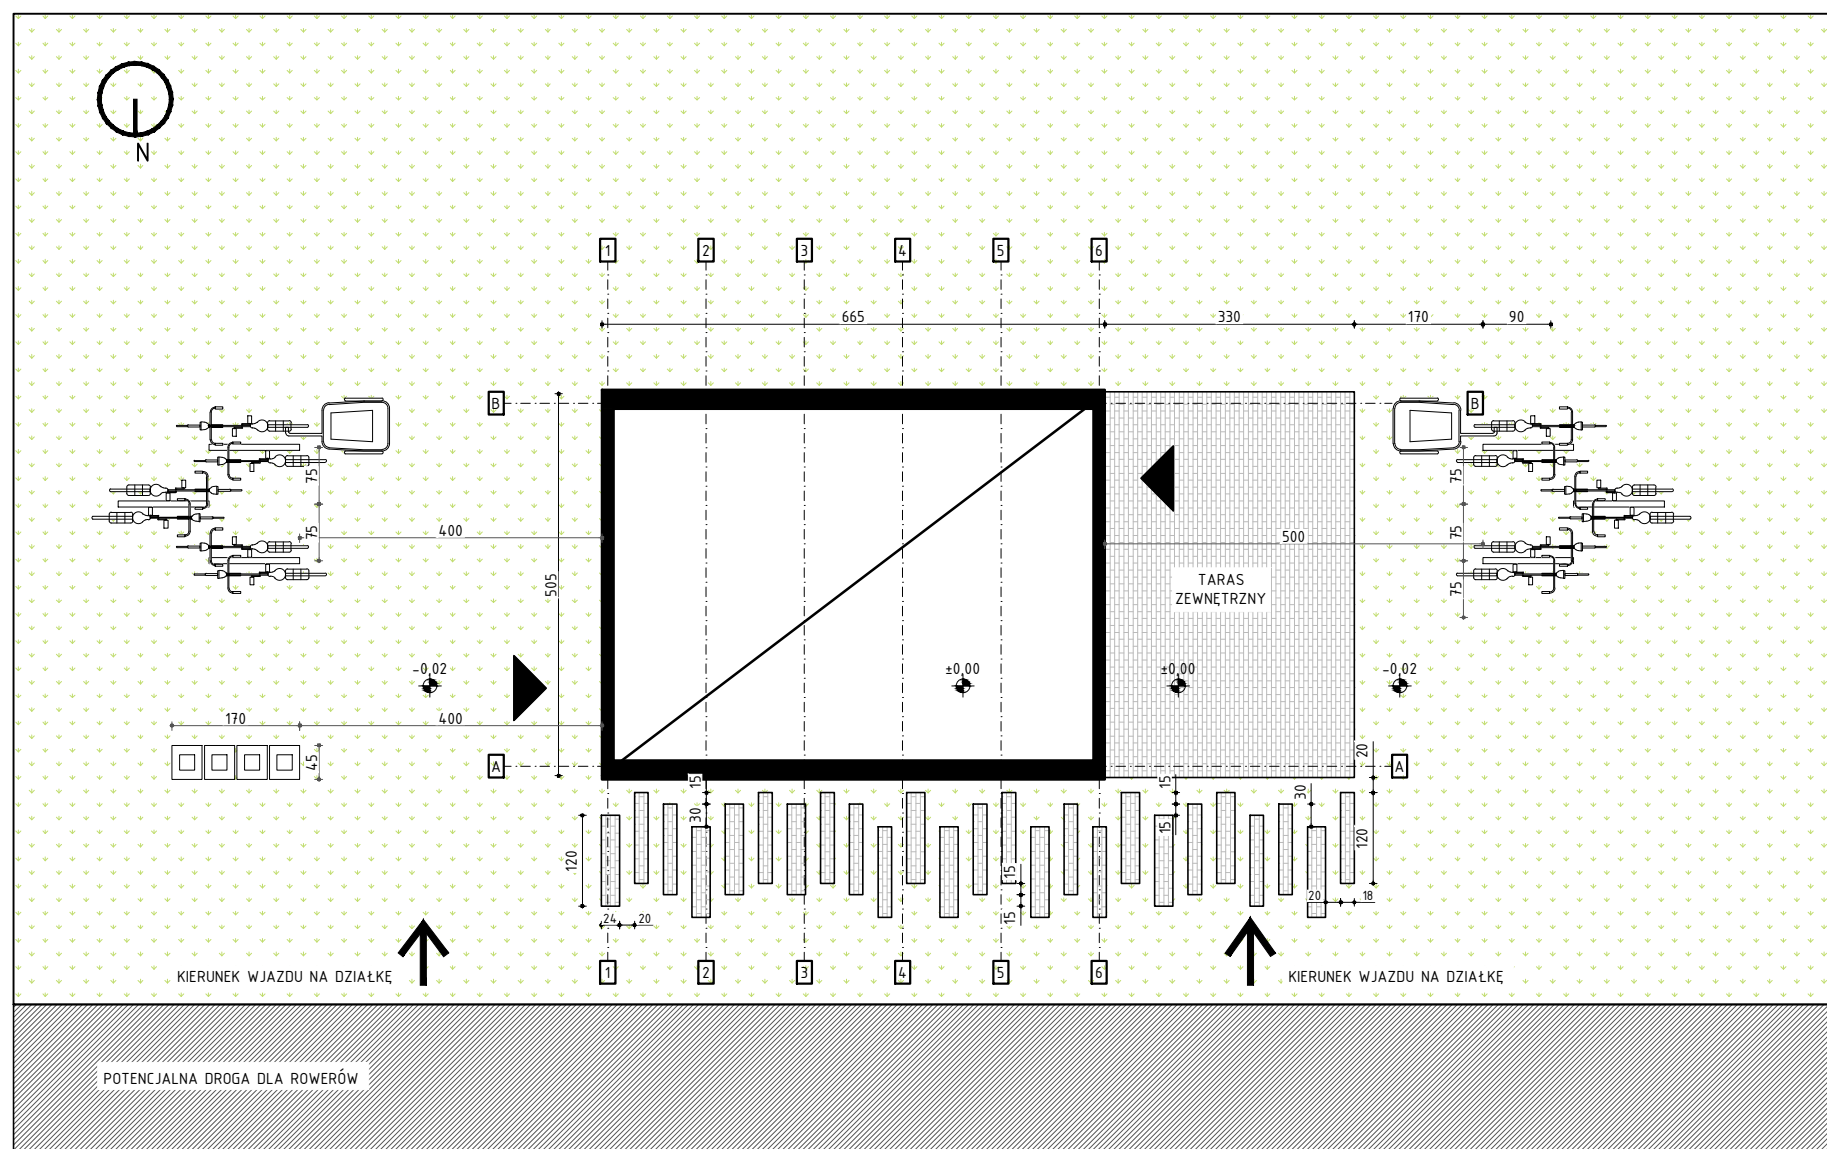

POW. ZABUDOWY WIATY 34.25 m²
POW. UŻYTKOWA WIATY 24.91 m²
POW. TARASU 15.40 m²

- LEGENDA:**
-  NAWIERZCHNIA ŚCIEŻKI ROWEROWEJ
 -  NAWIERZCHNIA W PRZESTRZENI WIATY ORAZ ZAGOSPODAROW. - CEGŁA POSADZKOWA
 -  NAWIERZCHNIA NIUTWARDZONA, TRAWA
 -  ZESTAW KOSZY DO SEGREGACJI ŚMIECI
 -  STOJAKI ROWEROWE -
 -  6. STOJAKÓW, 12. STANOWISK



mxL4

MXL4 Sp. z o.o Sp. kom.
Al. Bohaterów Warszawy 40/3A2A
70-342 Szczecin
tel/fax 91 4884 364
mxl4@mxl4.com www.mxl4.com

BRANŻA		ARCHITEKTURA	
PROJEKTOWAŁ		PODPIS	
mgr inż. arch. Tomasz Maksymiuk			
upr. Nr. 19/ZP.01A/2005			
SPRAWDZIŁA		PODPIS	
mgr inż. arch. Iga Gontarz			
upr. Nr. 11/ZP.01A/OKK/2013			
OPRACOWAŁA		PODPIS	
mgr inż. arch. Aleksandra Pichulska			
NAZWA I ADRES OBIEKTU BUDOWLANEGO			
MIEJSCE ODPOCZYNKU ROWERZYSTÓW			
STADIUM PROJEKTU		DATA	
PROJEKT BUD.-WYKONAWCZY		III.2017	
TYTUŁ RYSUNKU			
ZAGOSPODAROWANIE TERENU			
NR RYSUNKU		SKALA	
ZT.01		1:100	