


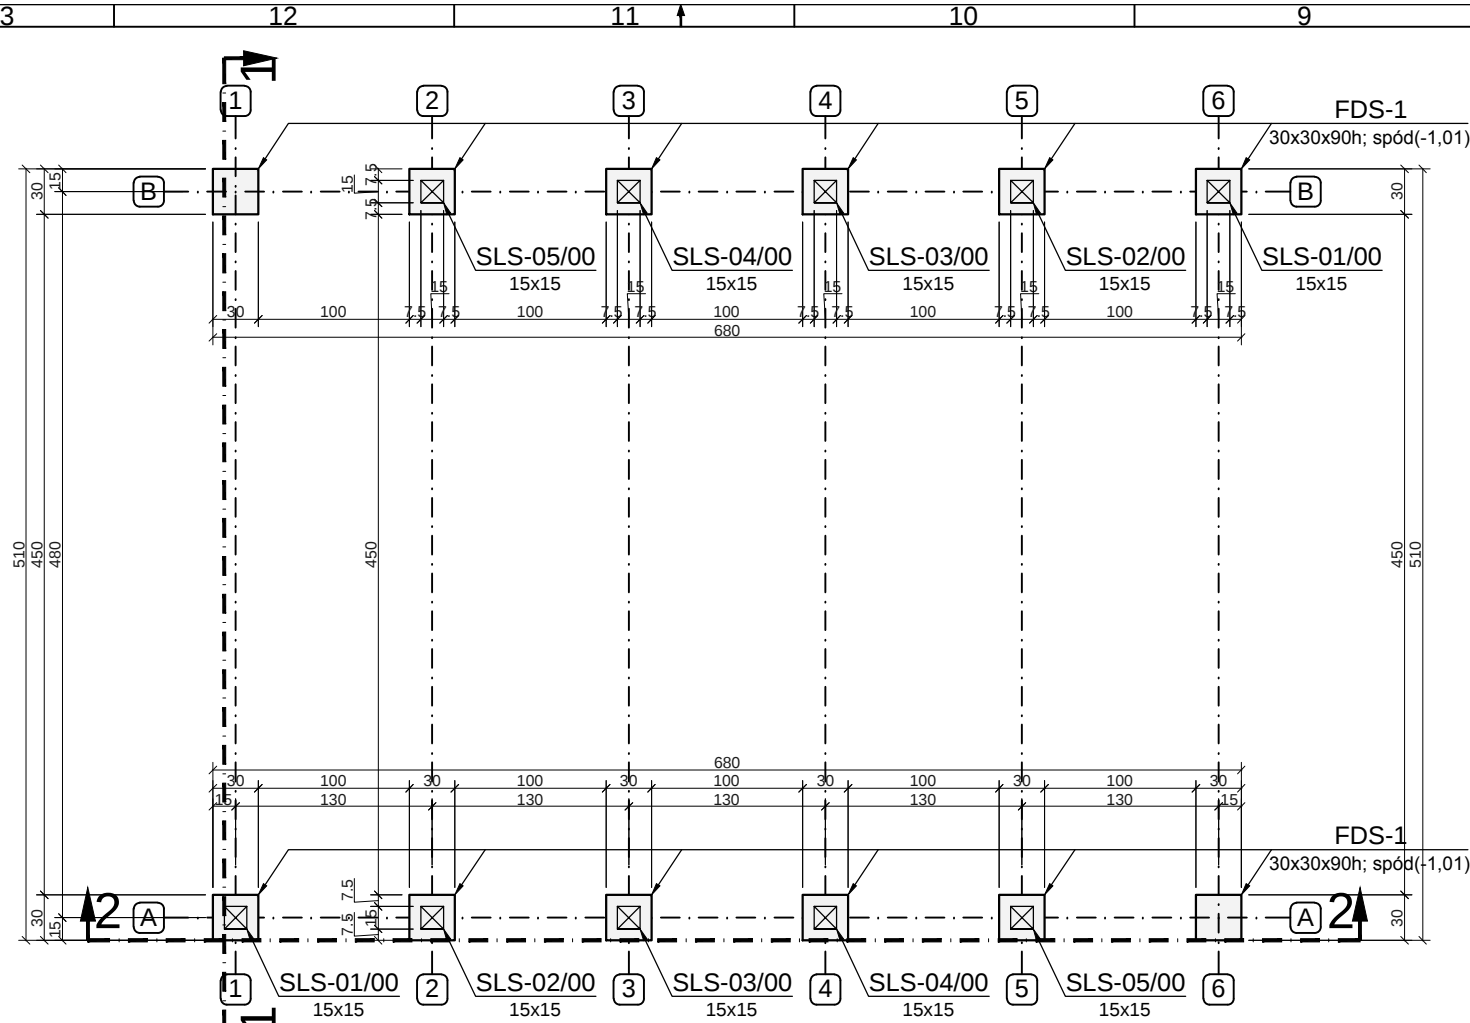


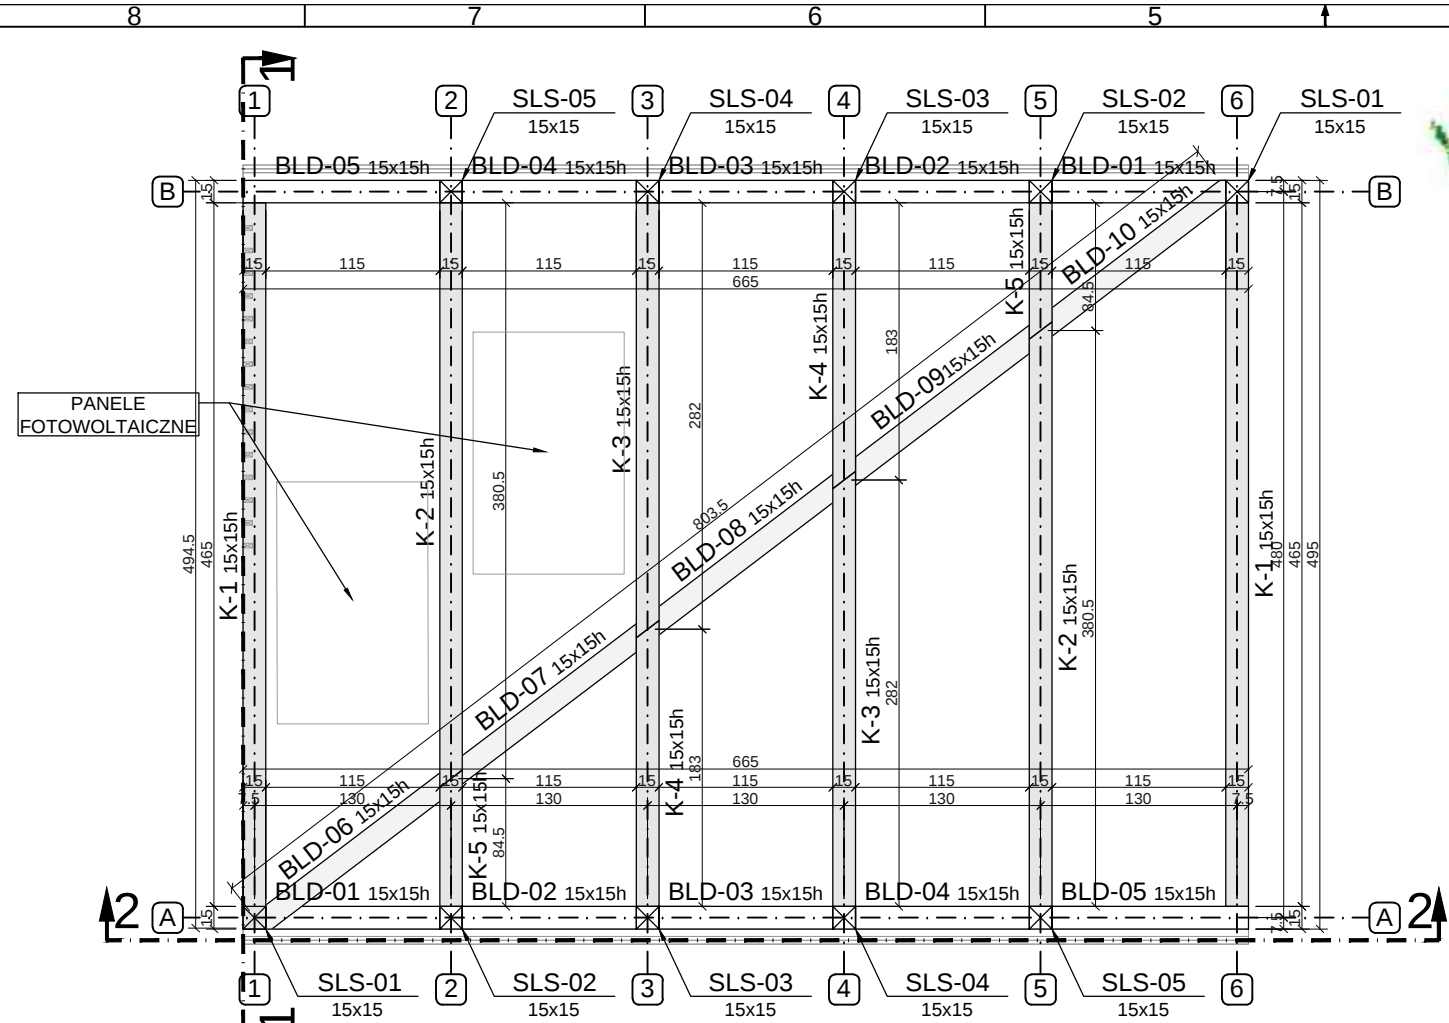

PRZĘKROJ 1-1

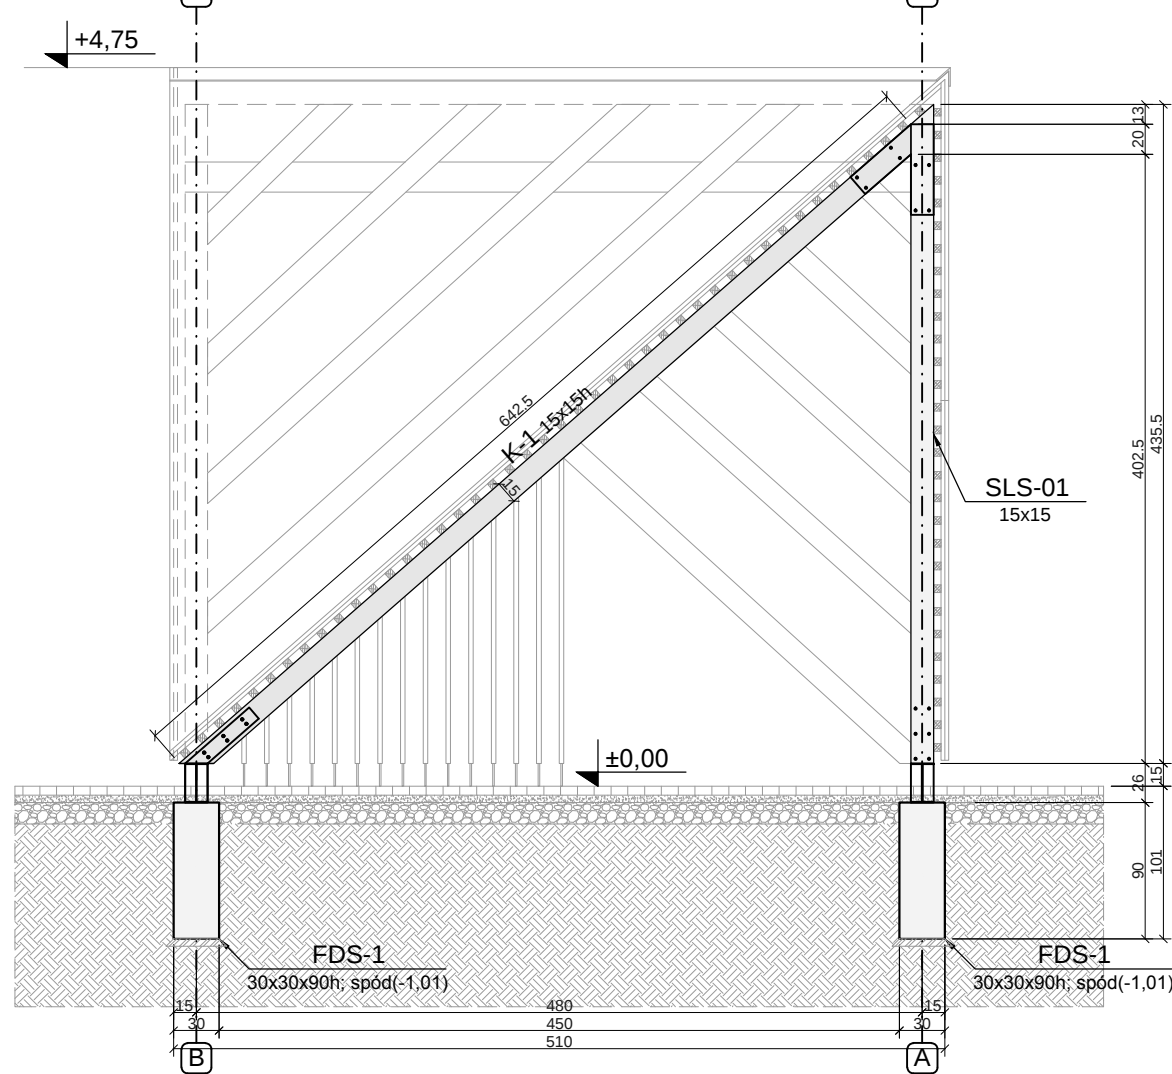

PRZĘKROJ 2-2

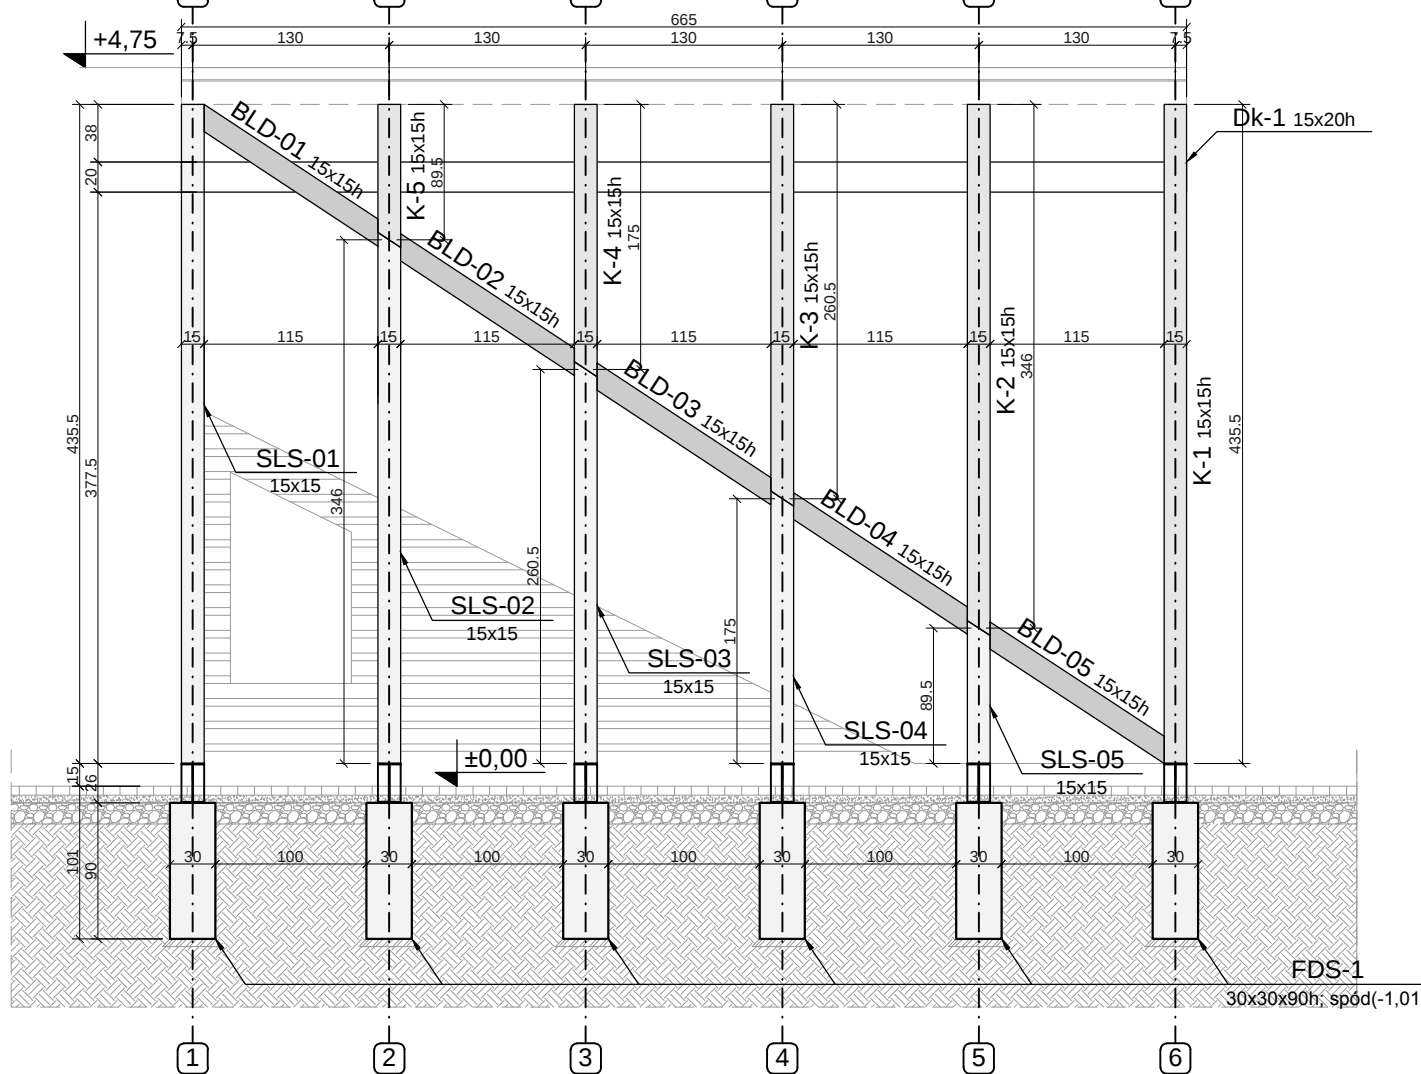

legenda ogólna:		
balkony	śc. żelbetowa	skup żelbetowy
belki i nadproża	śc. murowana	element stalowy
dach	śc. betonowa	wieniec
fundamenty	śc. działowa	wyburzenia
drewno	śc. działowa	zamurowania
plyty stropowe	G-K	elementy w widoku
	larcza	

PRAWA AUTORSKIE ZASTRZEŻONE.
PROJEKT TEN JEST CHRONIONY PRAWEM ZGODNIE Z USTAWĄ O PRAWIE AUTORSKIM. KOPIOWANIE, POWIELANIE, ODSTĘPOWANIE I DOKONYWANIE ZMIAN BEZ ZGODY AUTORA JEST ZABRONIONE I PODLEGA KARZE.

biuro architektoniczne:
mxl4
MXL4 Sp. z o.o. Sp. kom.
Al. Bohaterów Warszawy 40/3A2A
70-342 Szczecin
tel/fax 91 4884 364
mxl4@mxl4.com www.mxl4.com

biuro konstrukcyjne:
RJSP
RAFAŁ JAWORSKI STUDIO PROJEKT
Rafał Jaworski Studio Projekt ul. Polskich Marynarzy 40/11 71-050 Szczecin
tel.: +48503926322 tel.: 918173443 e-mail: rafal.jaworski@rjsp.pl www: www.rjsp.pl

nazwa i adres inwestycji:
**BUDOWA MIEJSCA ODPOCZYNKU
ROWERZYSTÓW W MRZEŻYNIE**

inwestor:
**WOJEWÓDZTWO ZACHODNIOPOMORSKIE
WYDZIAŁ TURYSTYKI I GOSPODARKI - BIURO
TURYSTYKI**
ul. Korsarzy 34, 70-540 Szczecin

projektował: upr. bud nr ZAP/0260/PWBKb/17
w specjalności konstrukcyjno - budowlanej b.o.
mgr inż. Rafał Jaworski

sprawił: upr. bud nr ZAP/0143/PWOK/14
w specjalności konstrukcyjno - budowlanej b.o.
mgr inż. Patryk Wolet

opracował:
inż. Łukasz Kowalski

branża: **KONSTRUKCJA** stadium: **PBW** numer projektu: **868/2018/RJ**

temat rysunku:
**RZUTY I PRZĘKROJE
- układ elementów konstrukcyjnych**

data: **2018.03** skala: **1:50** numer rysunku: **K-01**