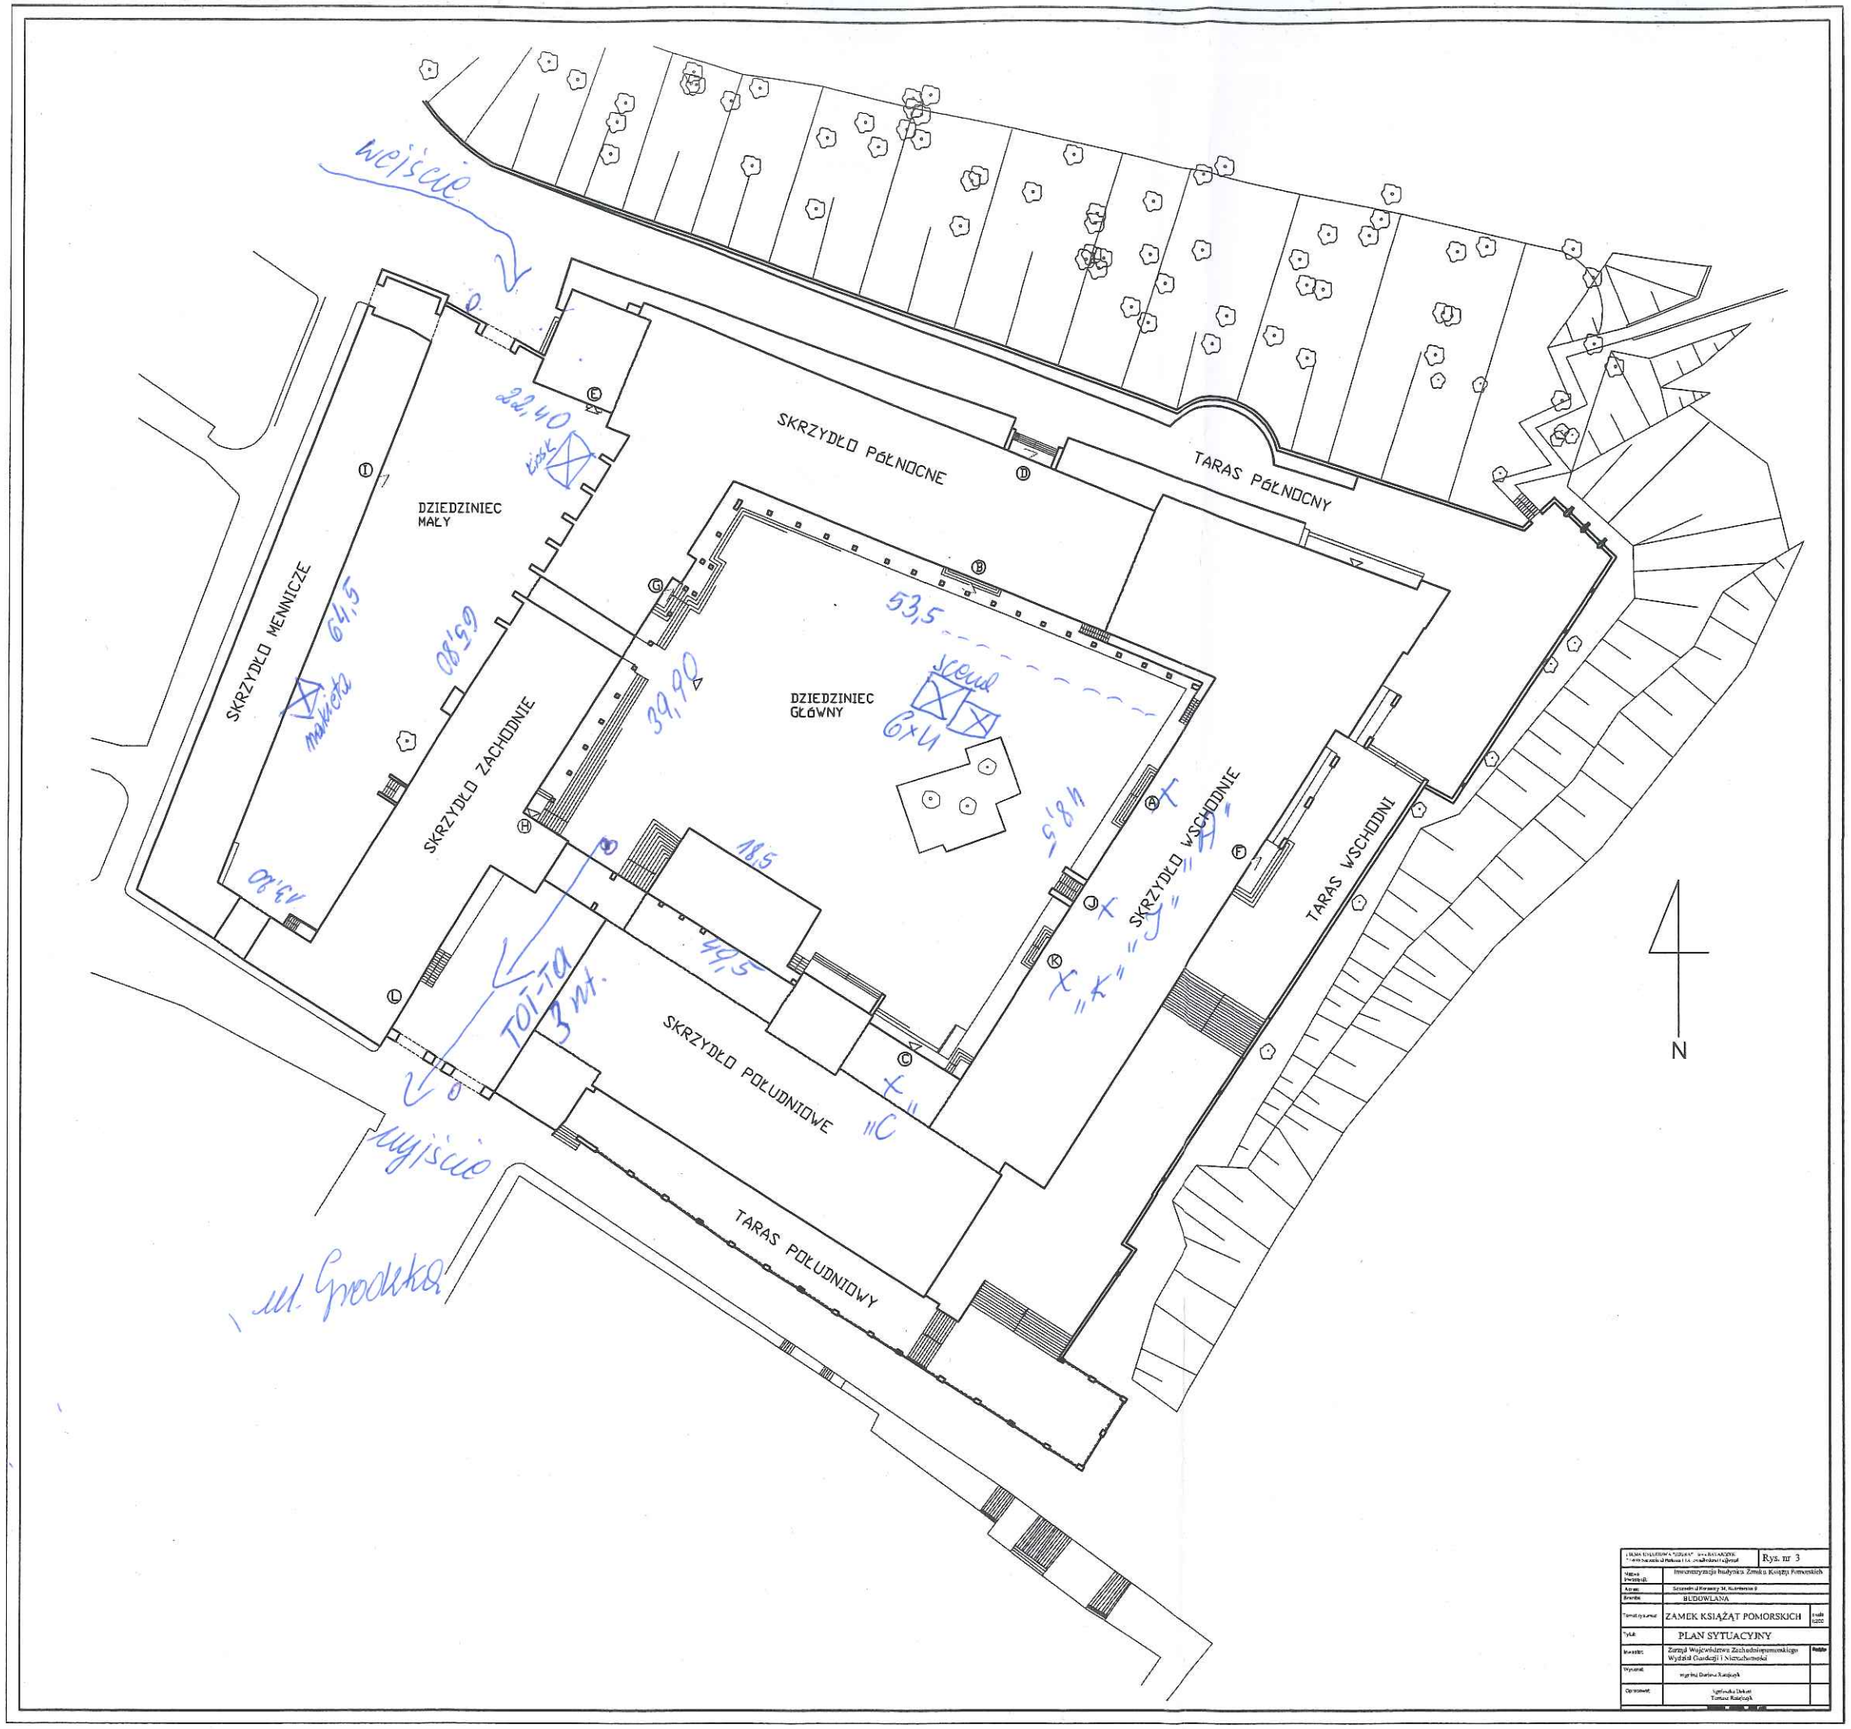
wejście
22,40
SKRZYDŁO PÓŁNOCNE
TARAS PÓŁNOCNY
DZIEDZINIEC MAŁY
SKRZYDŁO MENNICZE
64,5
maketa
08'99
SKRZYDŁO ZACHODNIE
53,5
scena
6x4
39,90
DZIEDZINIEC GŁÓWNY
18,5
49,5
TOI-TOI 3 mt.
SKRZYDŁO WSCHODNIE
TARAS WSCHODNI
SKRZYDŁO POŁUDNIOWE
TARAS POŁUDNIOWY
wyjście
ul. Grodzka
N
Rys. nr 3
Inwentaryzacja budynku Zamku Księżąt Pomorskich
BUDOWLANA
ZAMEK KSIĄŻĄT POMORSKICH
PLAN SYTUACYJNY
Zarząd Województwa Zachodniopomorskiego
Wydział Gospodarki i Nieruchomości
mgr inż. Dariusz Radzijak
Tomasz Radzijak