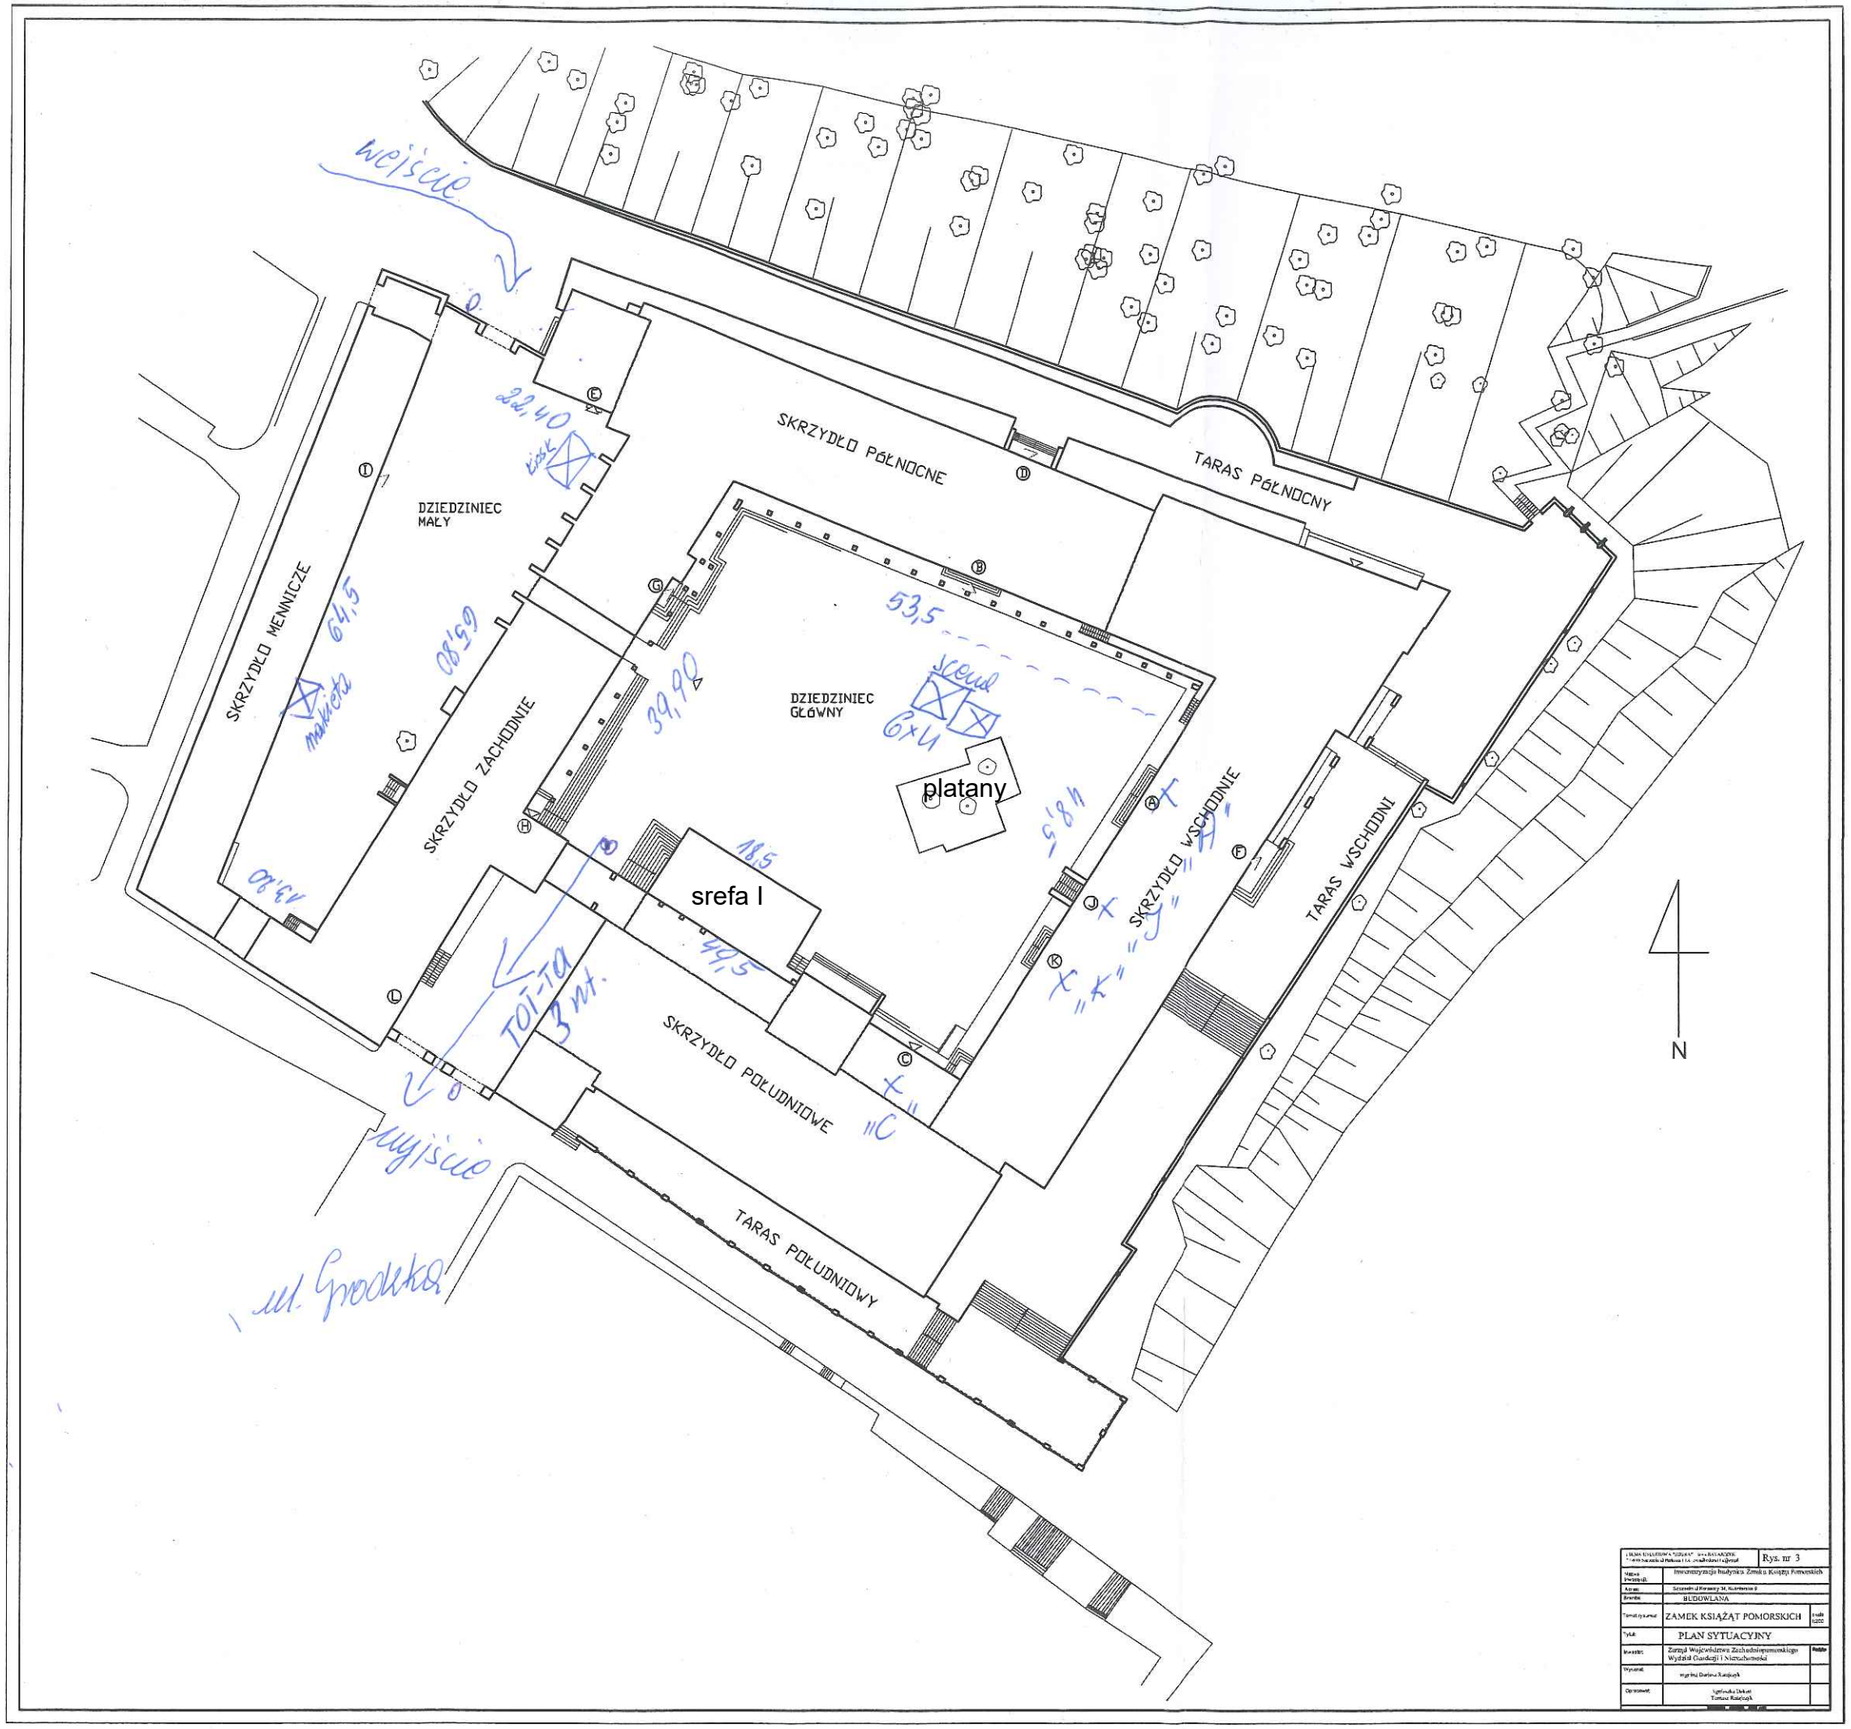
wejście
22,40
SKRZYDŁO PÓŁNOCNE
TARAS PÓŁNOCNY
DZIEDZINIEC MAŁY
SKRZYDŁO MENNICZE
64,5
08'99
maketa
SKRZYDŁO ZACHODNIE
53,5
scena
6x4
39,90
DZIEDZINIEC GŁÓWNY
platany
18,5
srefa I
49,5
SKRZYDŁO WSCHODNIE
TARAS WSCHODNI
TOI-TOI 3 mt.
SKRZYDŁO POŁUDNIOWE
wyjście
TARAS POŁUDNIOWY
ul. Grodzka
N
Rys. nr 3
Inwentaryzacja budynku Zamku Księżąt Pomorskich
BUDOWLANA
ZAMEK KSIĄŻĄT POMORSKICH
PLAN SYTUACYJNY
Zarząd Województwa Zachodniopomorskiego
Wydział Gospodarki i Nieruchomości
mgr inż. Dariusz Radzijak
Tomasz Radzijak