


ŁĄCZY RYS 1.22

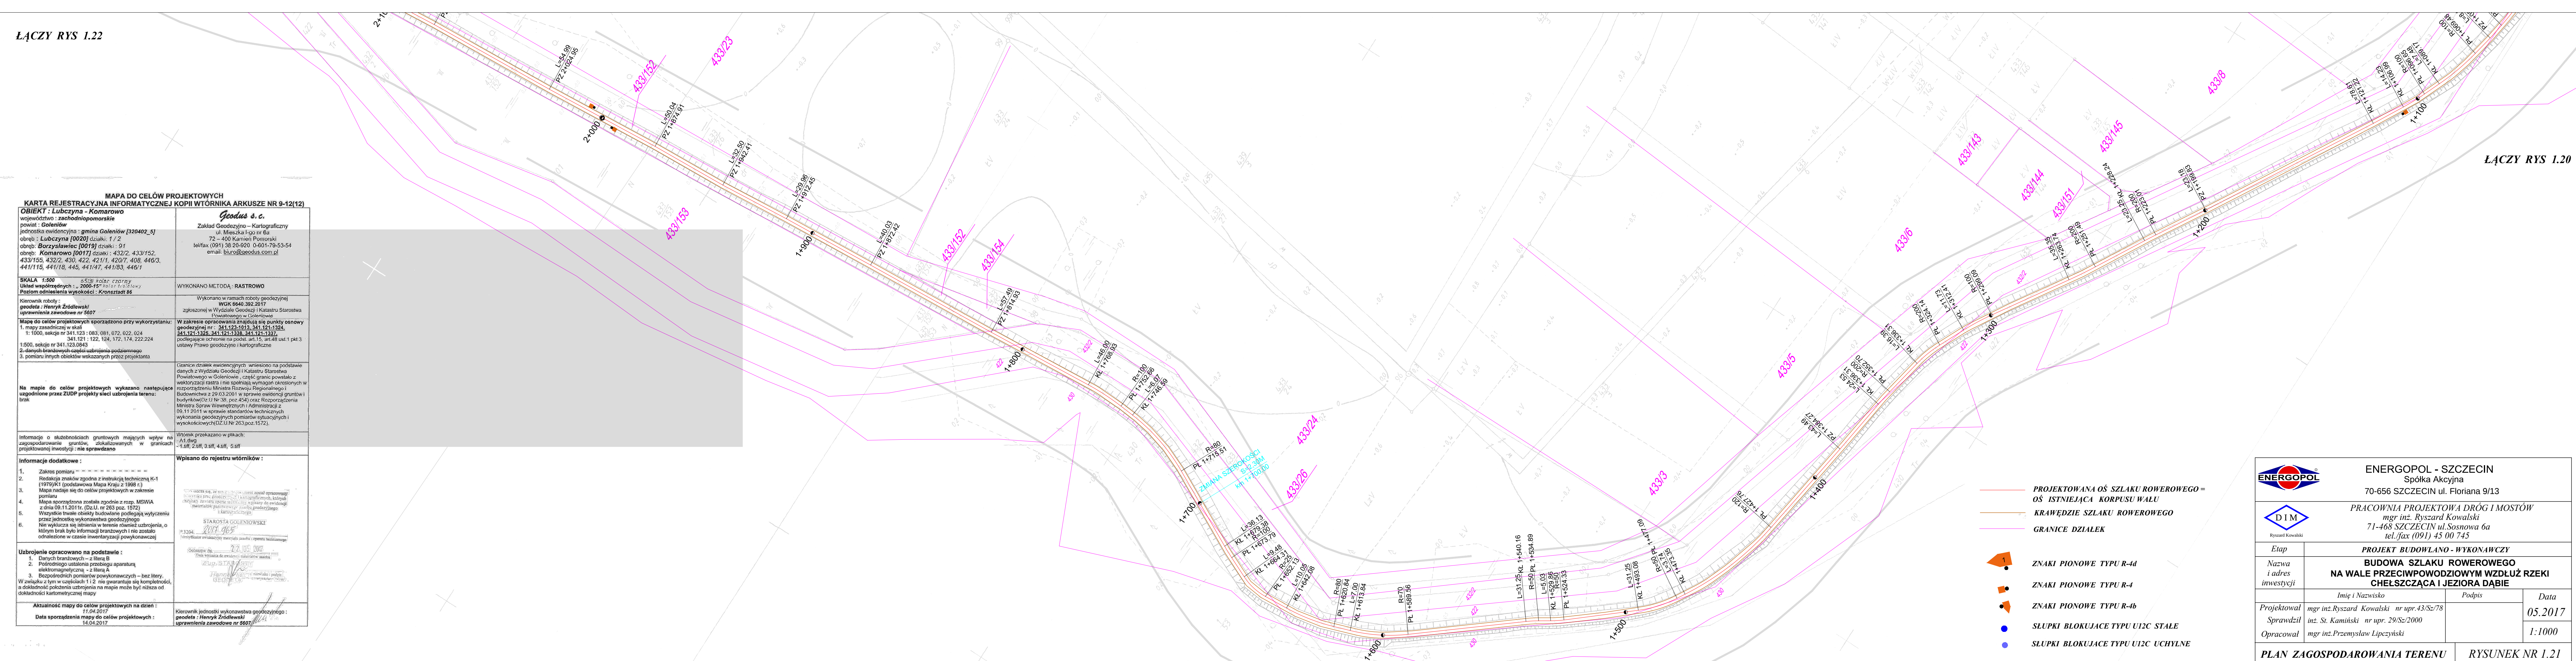

ŁĄCZY RYS 1.20