


ŁĄCZY RYS 1.5

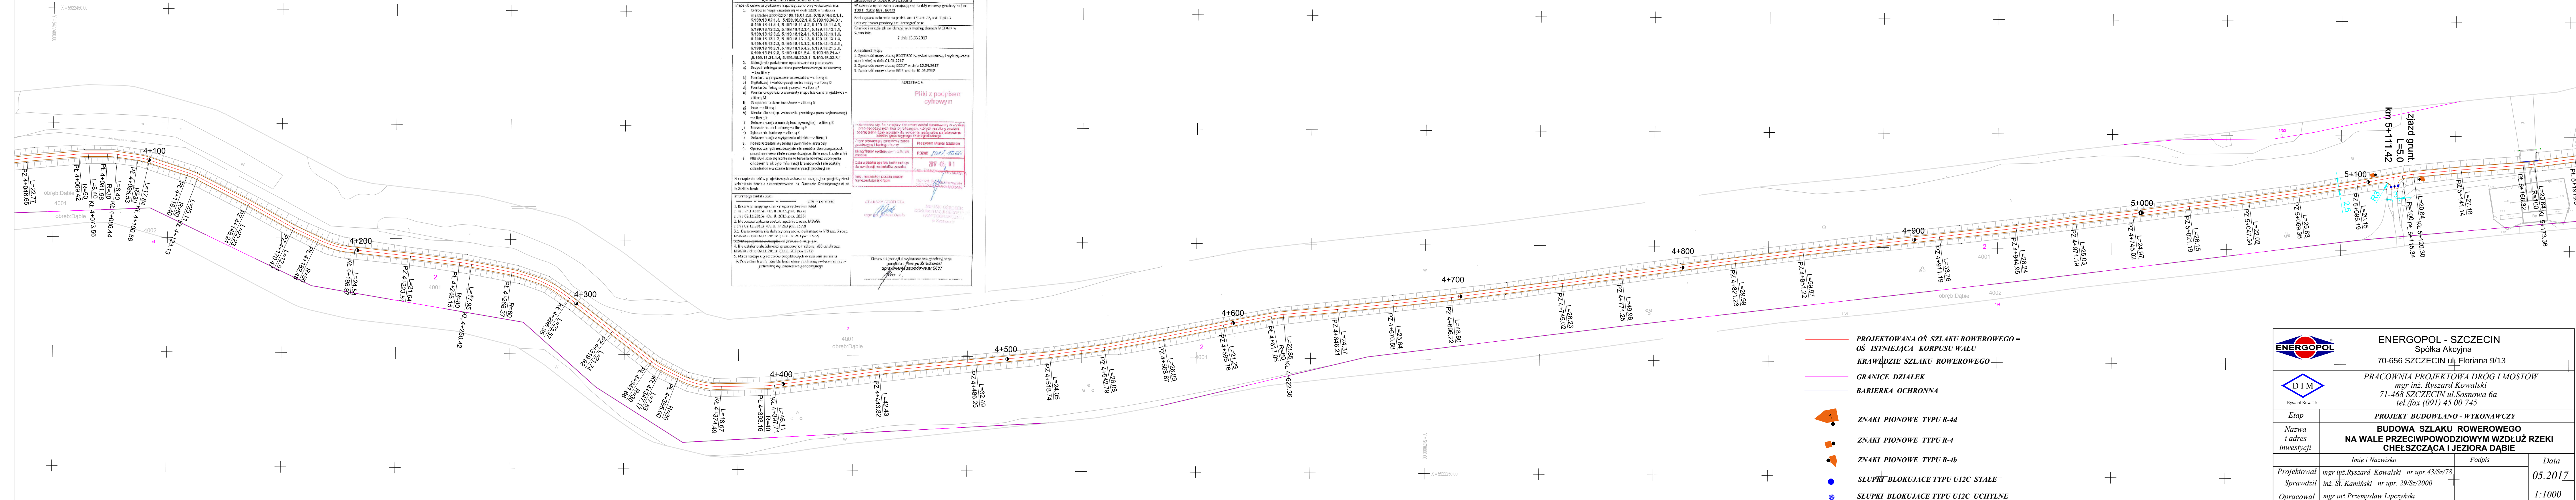

ŁĄCZY RYS 1.7

ENERGOPOL - SZCZECIN Spółka Akcyjna 70-656 SZCZECIN ul. Floriana 9/13			
PRACOWNIA PROJEKTOWA DRÓG I MOSTÓW mgr inż. Ryszard Kowalski 71-468 SZCZECIN ul. Sosnowa 6a tel./fax (091) 45 00 745			
PROJEKT BUDOWLANO - WYKONAWCZY			
BUDOWA SZLAKU ROWEROWEGO NA WALE PRZECIWPÓDZIOWYM WZDŁUŻ RZĘKI CHEŁSZCZĄCĄ I JEZIORA DĄBIE			
Imię i Nazwisko		Podpis	
mgr inż. Ryszard Kowalski		inż. St. Kamiński	
nr upr. 43/Sz/78		nr upr. 29/Sz/2000	
Projektował		Sprawdził	
mgr inż. Przemysław Lipczyński		mgr inż. Przemysław Lipczyński	
Opracował		Data	
		05.2017	
PLAN ZAGOSPODAROWANIA TERENU		RYSUNEK NR 1.6	