


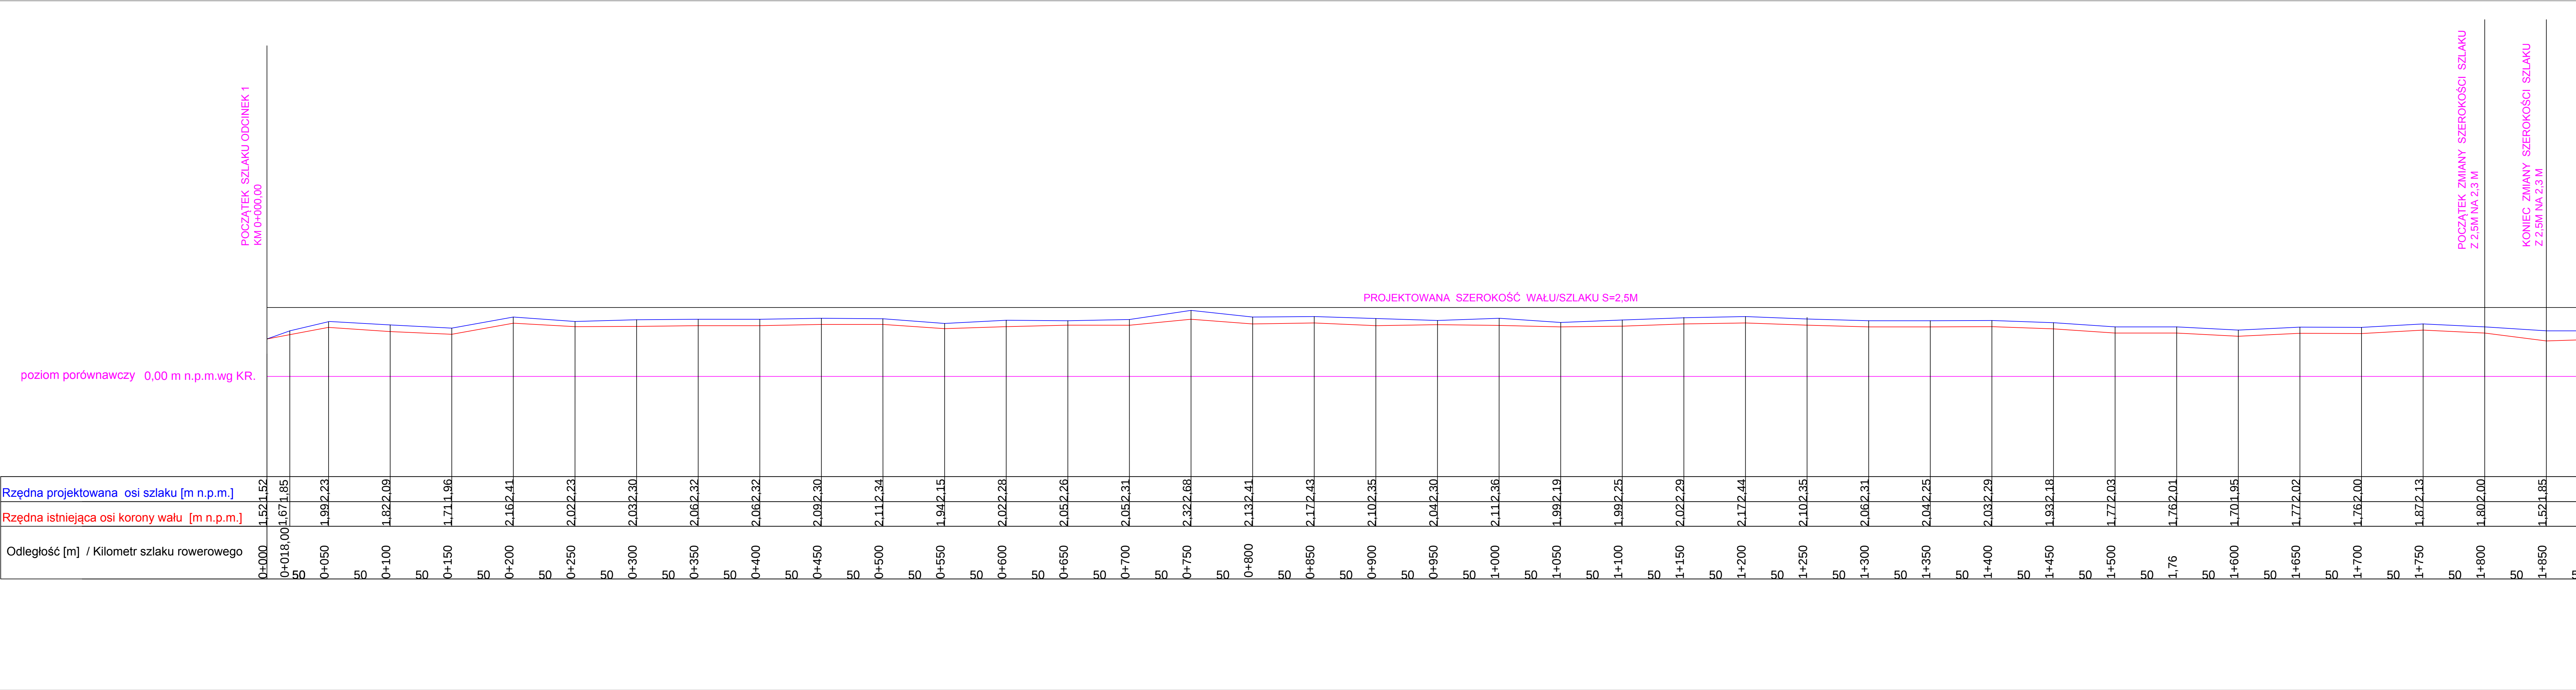



ENERGOPOL - SZCZECIN
Spółka Akcyjna
70-656 SZCZECIN ul. Floriana 9/13



PRACOWNIA PROJEKTOWA DRÓG I MOSTÓW
mgr inż. Ryszard Kowalski
71-468 SZCZECIN ul. Sosnowa 6a
tel./fax (091) 45 00 745

PROJEKT BUDOWLANO - WYKONAWCZY			
BUDOWA SZLAKU ROWEROWEGO NA WALE PRZECIWPOWODZIOWYM WZDŁUŻ RZEKI CHELSZCZĄCA I JEZIORA DĄBIE			
Imię i Nazwisko		Podpis	
mgr inż. Ryszard Kowalski nr upr.43/Sz/78			
Sprawdził inż. St. Kamiński nr upr. 29/Sz/2000			
Opracował mgr inż. Przemysław Lipczyński			
Data		05.2017	
1:100/		1:2000	

PROFIL PODŁUŻNY ODCINEK 1

RYSUNEK NR 2.1