


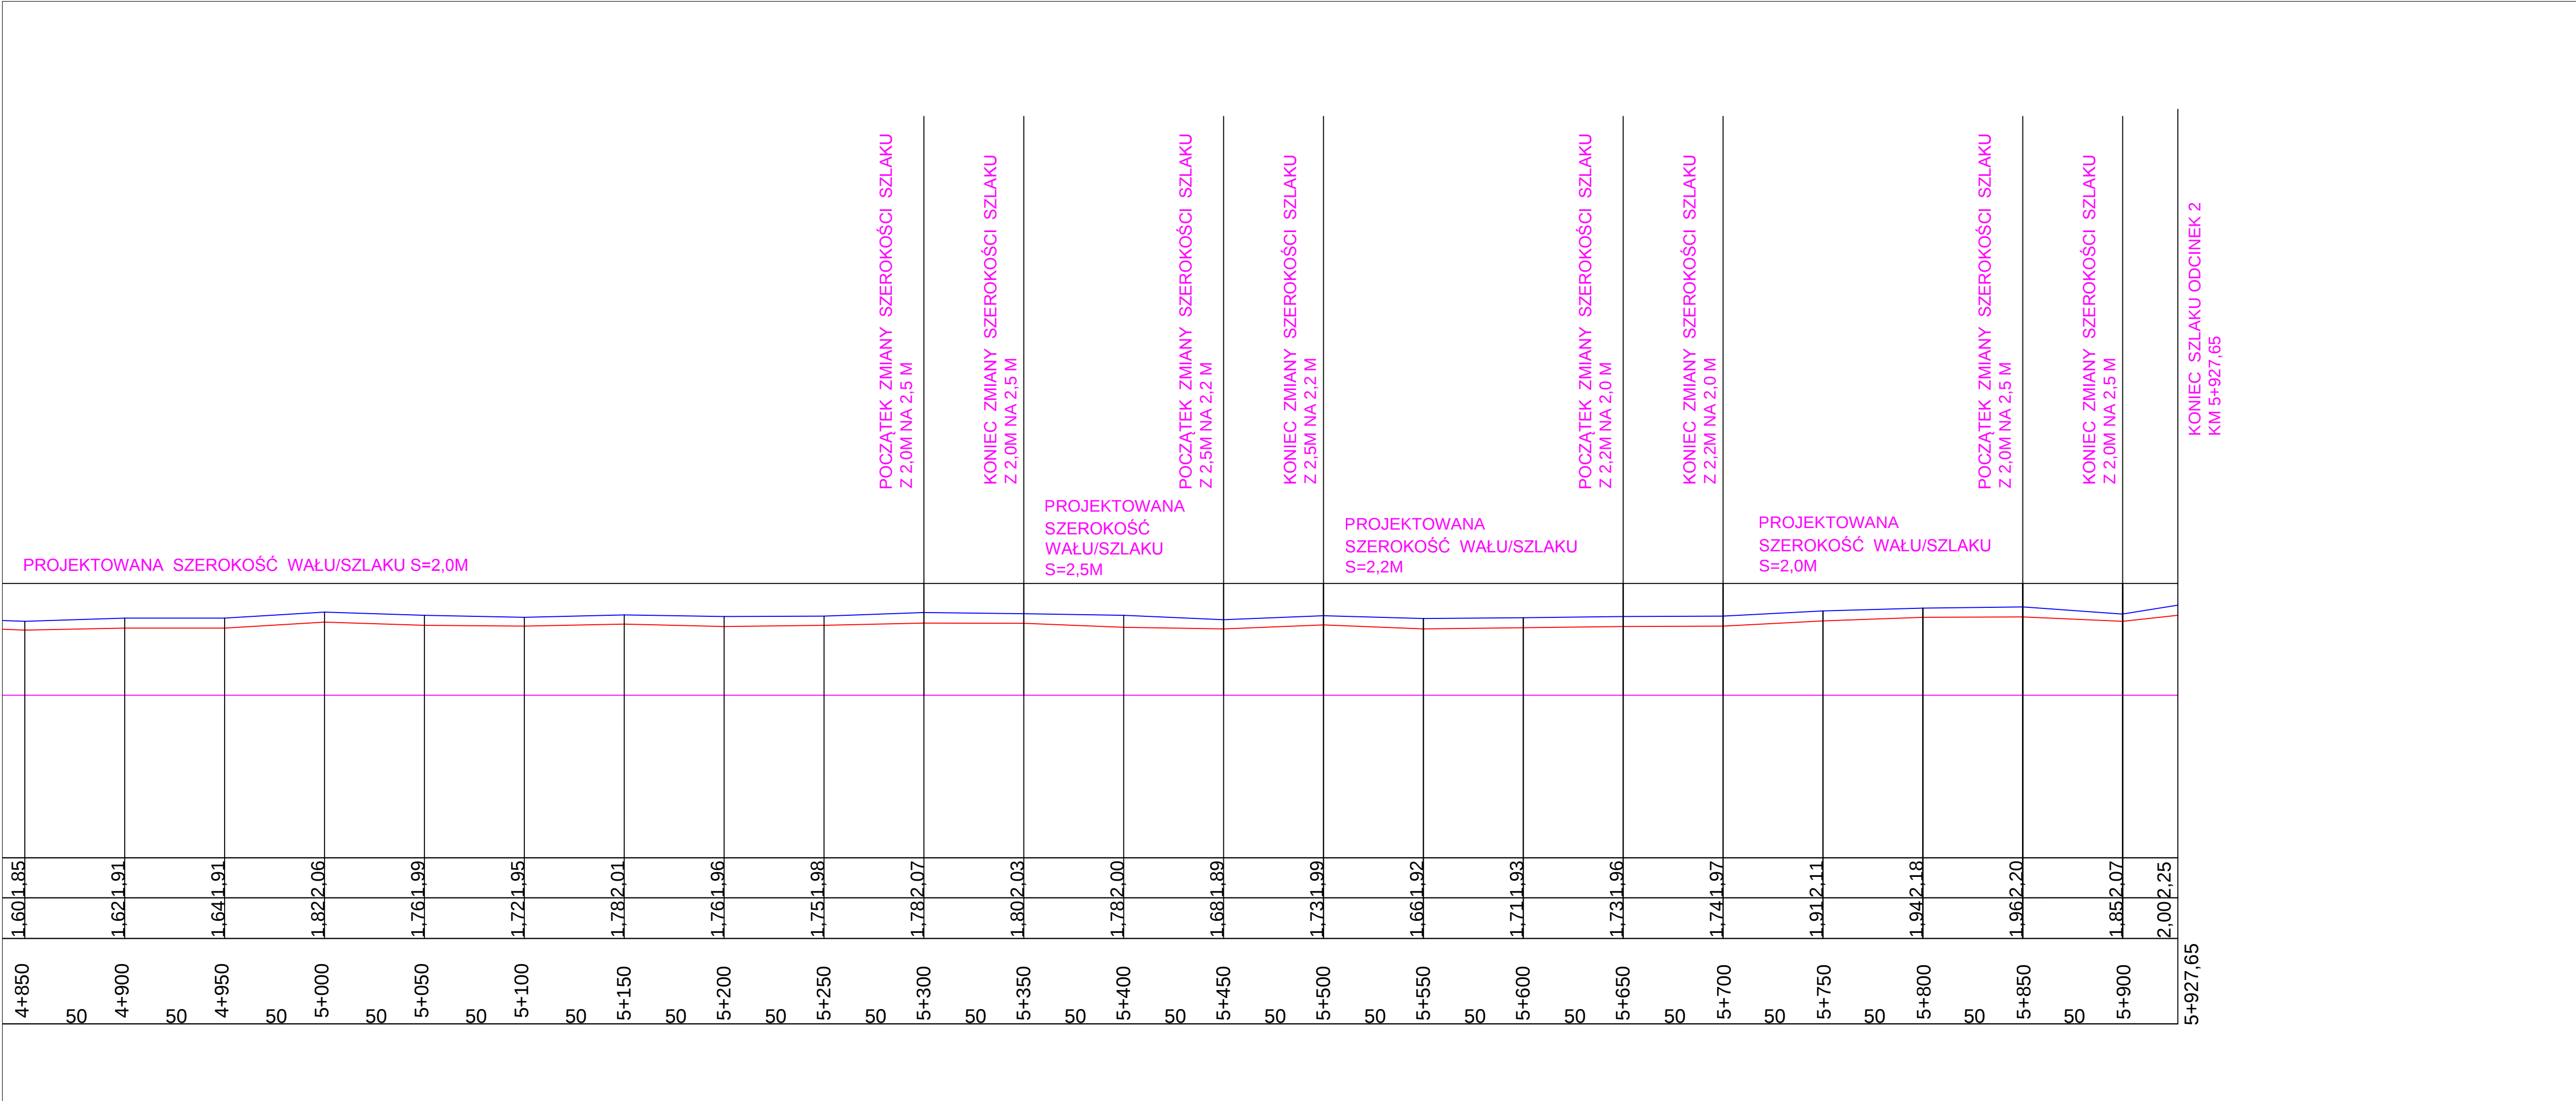

PROJEKTOWANA NIWELETA OSI WAŁU/SZLAKU ROWEROWEGO
(Podane na przekrojach rzędne są wartościami orientacyjnymi służącymi do wyliczenia szacunkowej ilości robót ziemnych. Przy realizacji robót należy zachować grubość warstwy konstrukcji nawierzchni, równość podłużną i poprzeczną wg SST. Podczas dokonywania obioru wysokościowego każdej działki roboczej należy zachować minimalną rzędną wału wynoszącą +1,85 m n.p.m. wg KR.)

ISTNIEJĄCA NIWELETA OSI WAŁU

ENERGOPOL - SZCZECIN Spółka Akcyjna 70-656 SZCZECIN ul. Floriana 9/13			
D1M Ryszard Kowalski PRACOWNIA PROJEKTOWA DRÓG I MOSTÓW mgr inż. Ryszard Kowalski 71-468 SZCZECIN ul. Sosnowa 6a tel./fax (091) 45 00 745			
Etap		PROJEKT BUDOWLANO - WYKONAWCZY	
Nazwa i adres inwestycji		BUDOWA SZLAKU ROWEROWEGO NA WALE PRZECIWPOWODZIOWYM WZDŁUŻ RZEKI CHEŁSZCZĄCA I JEZIORA DĄBIE	
Projektował		Imię i Nazwisko	Data
Sprawdził		Podpis	05.2017
Opracował			1:100/ 1:2000
PROFIL PODŁUŻNY ODCINEK 2			RYSunek NR 2.12