


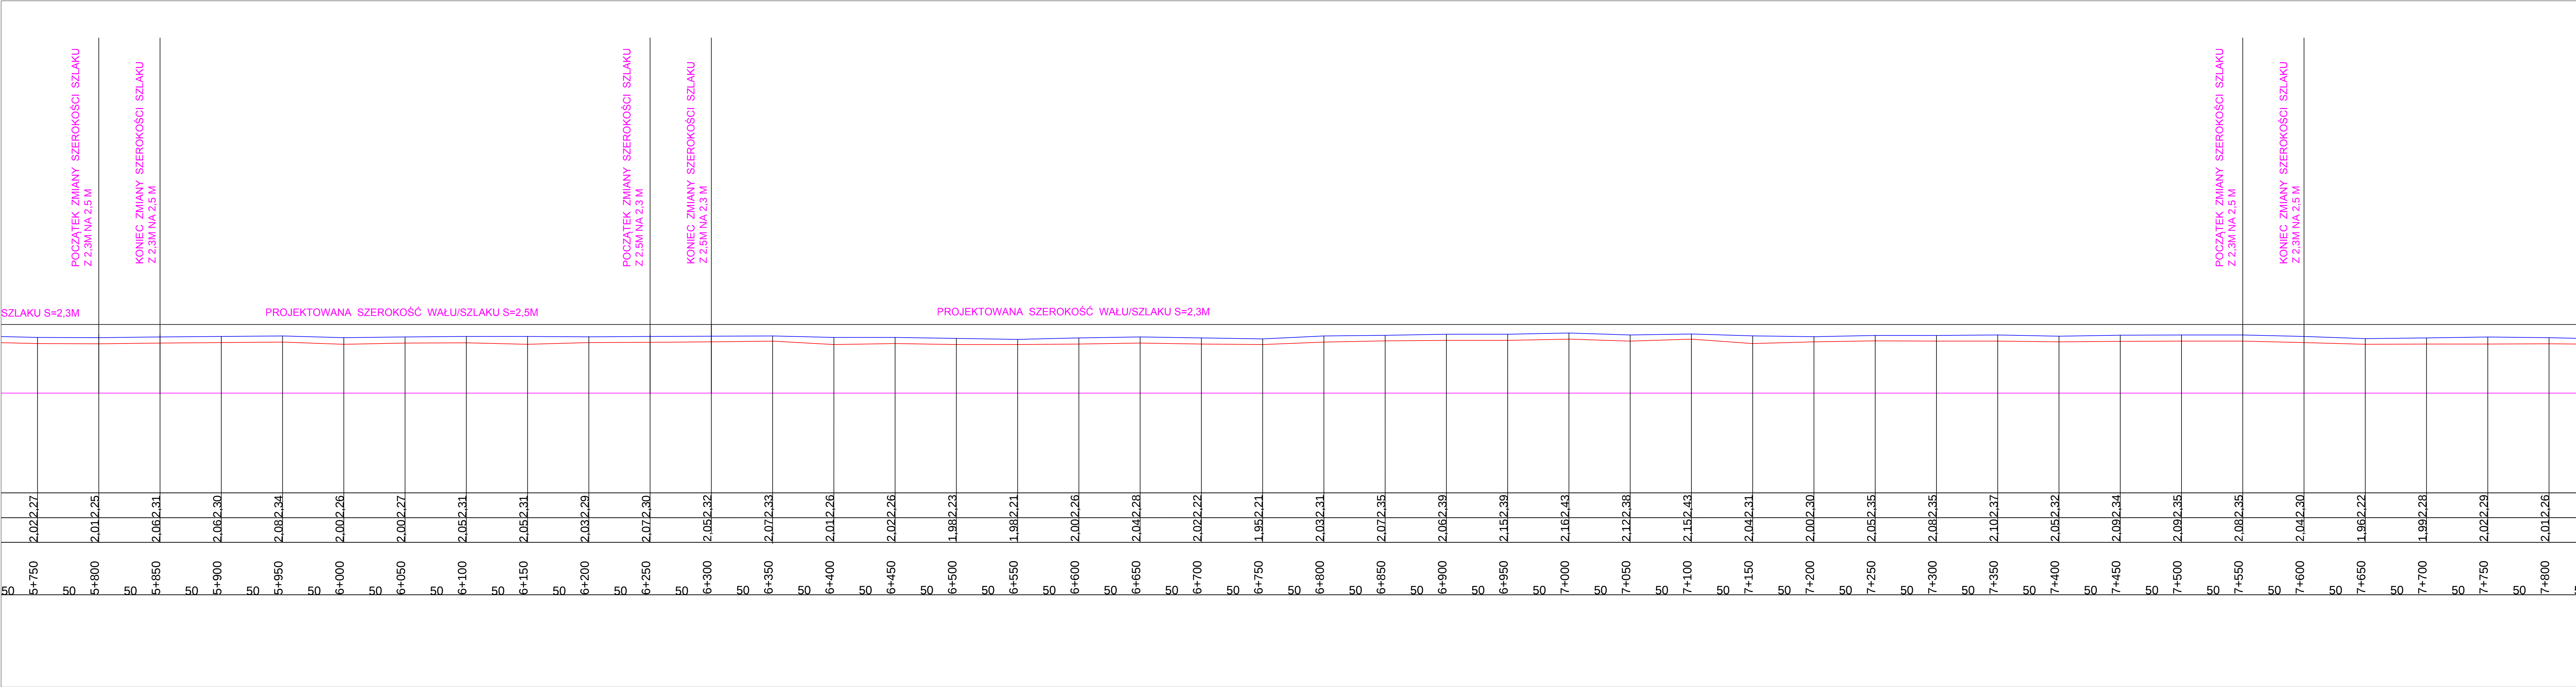

PROJEKTOWANA NIWELETA OSI WAŁU/SZLAKU ROWEROWEGO
(Podane na przekrojach rzędne są wartościami orientacyjnymi służącymi do wyliczenia szacunkowej ilości robót ziemnych. Przy realizacji robót należy zachować grubość warstw konstrukcji nawierzchni, równość podłużną i poprzeczną wg SST. Podczas dokonywania obioru wysokościowego każdej działki roboczej należy zachować minimalną rzędną wału wynoszącą +1,85 m n.p.m. wg KK.)

ISTNIEJĄCA NIWELETA OSI WAŁU

		ENERGOPOL - SZCZECIN Spółka Akcyjna 70-656 SZCZECIN ul. Floriana 9/13	
 Ryszard Kowalski		PRACOWNIA PROJEKTOWA DRÓG I MOSTÓW mgr inż. Ryszard Kowalski 71-468 SZCZECIN ul. Sosnowa 6a tel./fax (091) 43 00 745	
Etap	PROJEKT BUDOWLANO - WYKONAWCZY		
Nazwa i adres inwestycji	BUDOWA SZLAKU ROWEROWEGO NA WALE PRZECIWPŁODZIOWYM WZDŁUŻ RZEKI CHELSZCZĄCA I JEZIORA DĄBIE		
	Imię i Nazwisko	Podpis	Data
Projektował	mgr inż. Ryszard Kowalski nr upr.43/Sz/78		05.2017
Sprawdził	inż. St. Kamiński nr upr.29/Sz/2000		
Opracował	mgr inż. Przemysław Lipczyński		
PROFIL PODŁUŻNY ODCINEK 1			RYSUNEK NR 2.4