


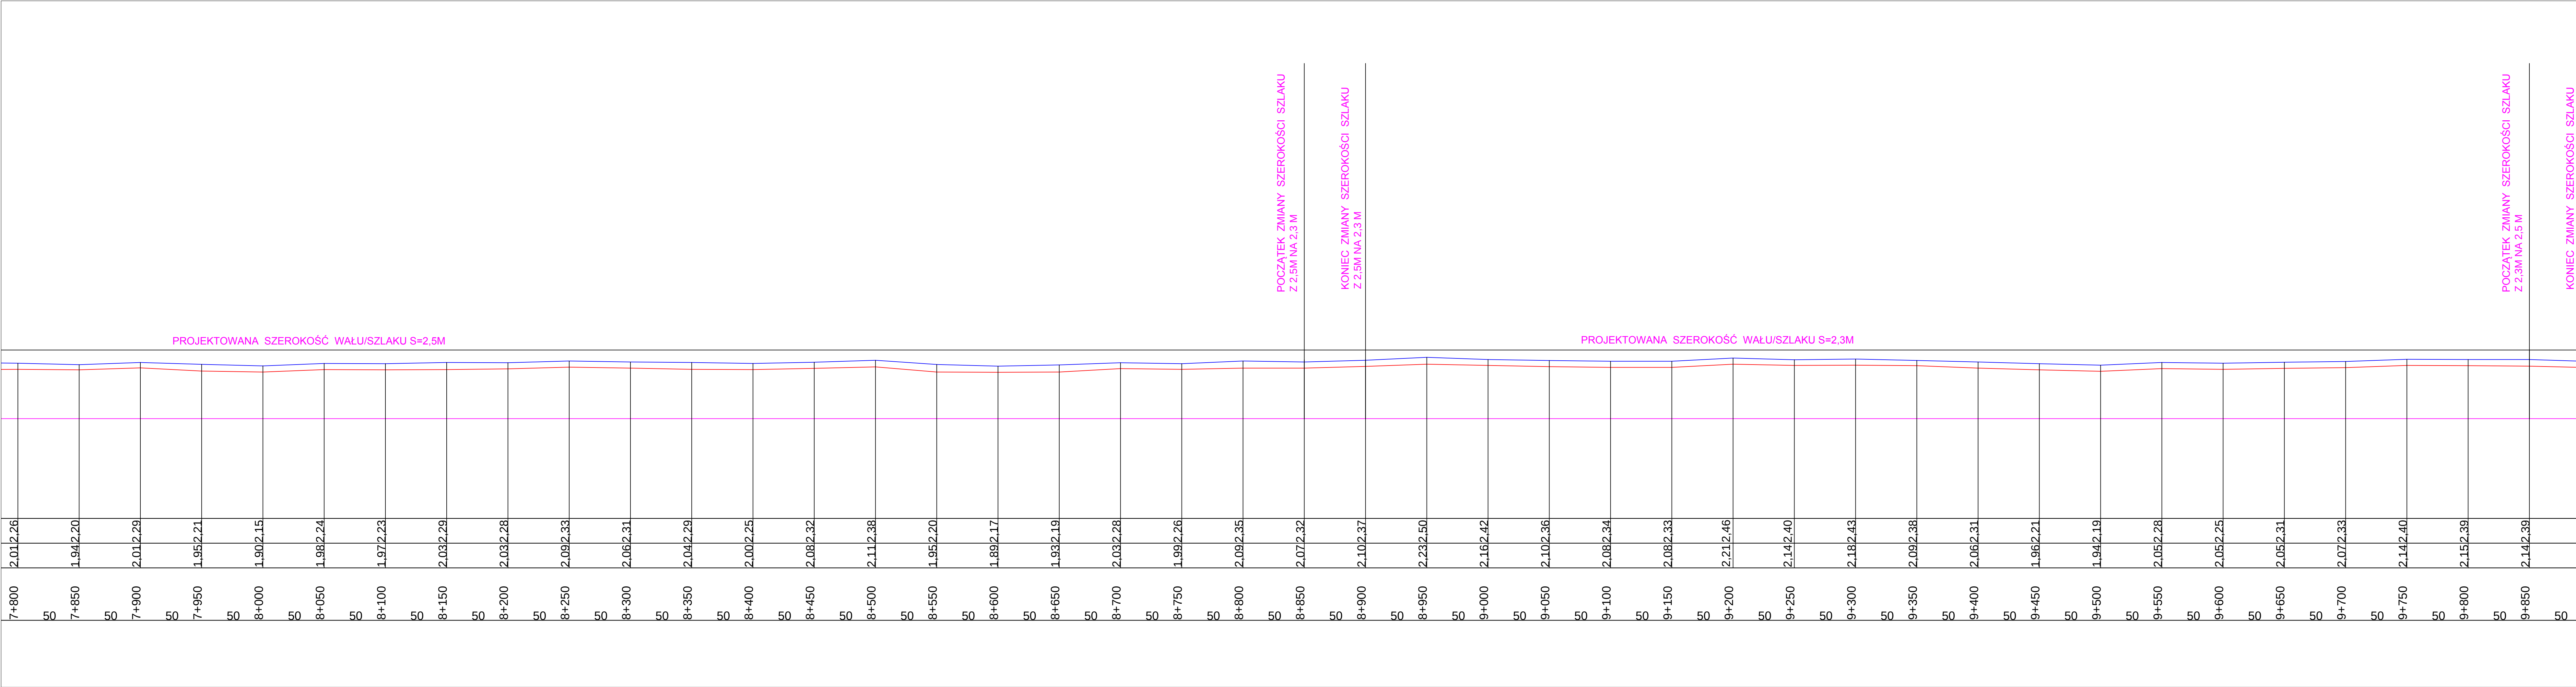

PROJEKTOWANA NIWELETA OSI WAŁU/SZLAKU ROWEROWEGO
(Podane na przekrojach rzędne są wartościami orientacyjnymi służącymi do wyliczenia szacunkowej ilości robót ziemnych. Przy realizacji robót należy zachować grubość warstw konstrukcji nawierzchni, równość podłużną i poprzeczną wg SST. Podczas dokonywania obioru wysokościowego każdej działki roboczej należy zachować minimalną rzędną wału wynoszącą +1,85 m n.p.m. wg K.R.)

ISTNIEJĄCA NIWELETA OSI WAŁU



ENERGOPOL - SZCZECIN
Spółka Akcyjna
70-656 SZCZECIN ul. Floriana 9/13



PRACOWNIA PROJEKTOWA DRÓG I MOSTÓW
mgr inż. Ryszard Kowalski
71-468 SZCZECIN ul. Sosnowa 6a
tel./fax (091) 45 00 745

Etap	PROJEKT BUDOWLANO - WYKONAWCZY		
Nazwa i adres inwestycji	BUDOWA SZLAKU ROWEROWEGO NA WALE PRZECIWPÓWODNYM WZDŁUŻ RZEKI CHELSZCZĄCA I JEZIORA DĄBIE		
Projektował	mgr inż. Ryszard Kowalski nr upr. 43/Sz/78	Podpis	Data 05.2017
Sprawił	inż. St. Kamiński nr upr. 29/Sz/2000		
Opracował	mgr inż. Przemysław Lipczyński	1:1000 1:2000	

PROFIL PODŁUŻNY ODCINEK 1RYSUNEK NR 2.5