


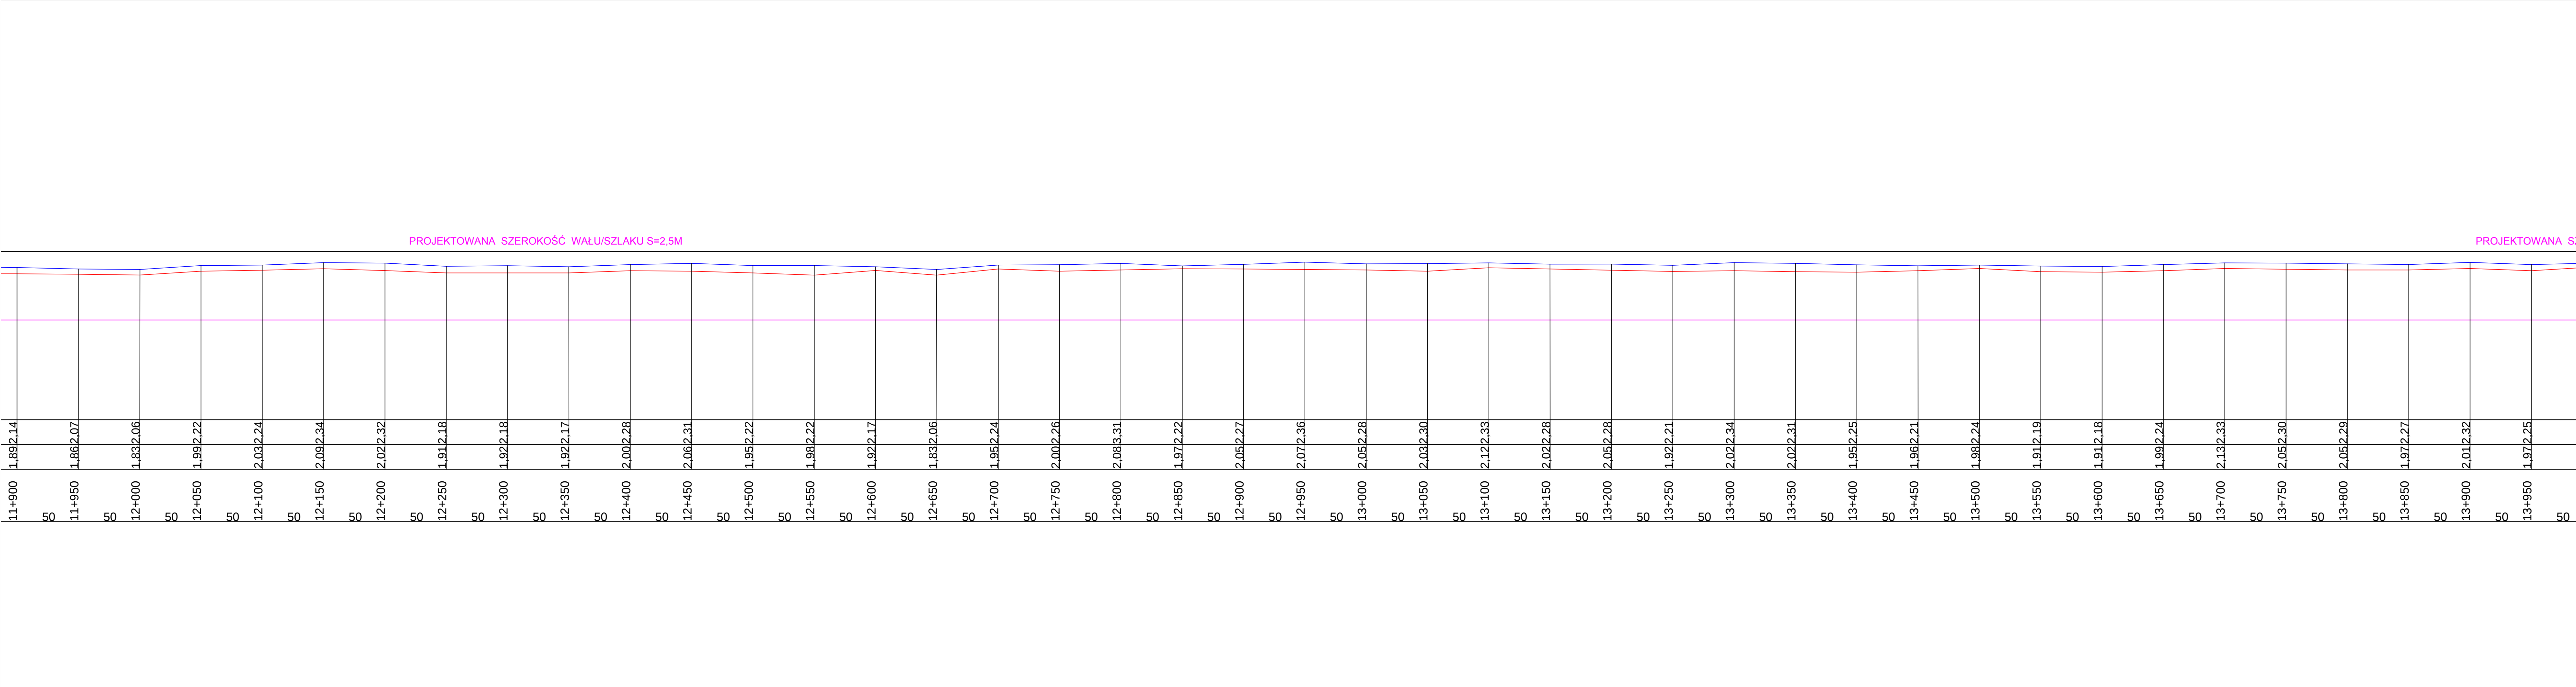

PROJEKTOWANA NIWELETA OSI WALU/SZLAKU ROWEROWEGO
(Podane na przekrojach rzędne są wartościami orientacyjnymi służącymi do wyliczenia szacunkowej ilości robót ziemnych. Przy realizacji robót należy zachować grubość warstw konstrukcji nawierzchni, równość podłużną i poprzeczną wg SST. Podczas dokonywania obioru wysokościowego każdej działki roboczej należy zachować minimalną rzędną wału wynoszącą +1,85 m n.p.m. wg KR.)

ISTNIEJĄCA NIWELETA OSI WALU



ENERGOPOL - SZCZECIN
Spółka Akcyjna
70-656 SZCZECIN ul. Floriana 9/13



PRACOWNIA PROJEKTOWA DRÓG I MOSTÓW
mgr inż. Ryszard Kowalski
71-468 SZCZECIN ul. Sosnowa 6a
tel./fax (091) 45 00 745

Etap			
PROJEKT BUDOWLANO - WYKONAWCZY			
Nazwa i adres inwestycji			
BUDOWA SZLAKU ROWEROWEGO NA WALE PRZECIWPOWODZIOWYM WZDŁUŻ RZEKI CHELSZCZĄCA I JEZIORA DĄBIE			
Imię i Nazwisko		Podpis	Data
Projektował mgr inż. Ryszard Kowalski nr upr. 43/Sz/78			05.2017
Sprawdził inż. St. Kamiński nr upr. 29/Sz/2000			1:1000/
Opracował mgr inż. Przemysław Lipczyński			1:2000

PROFIL PODŁUŻNY ODCINEK 1

RYŚUNEK NR 2.7