


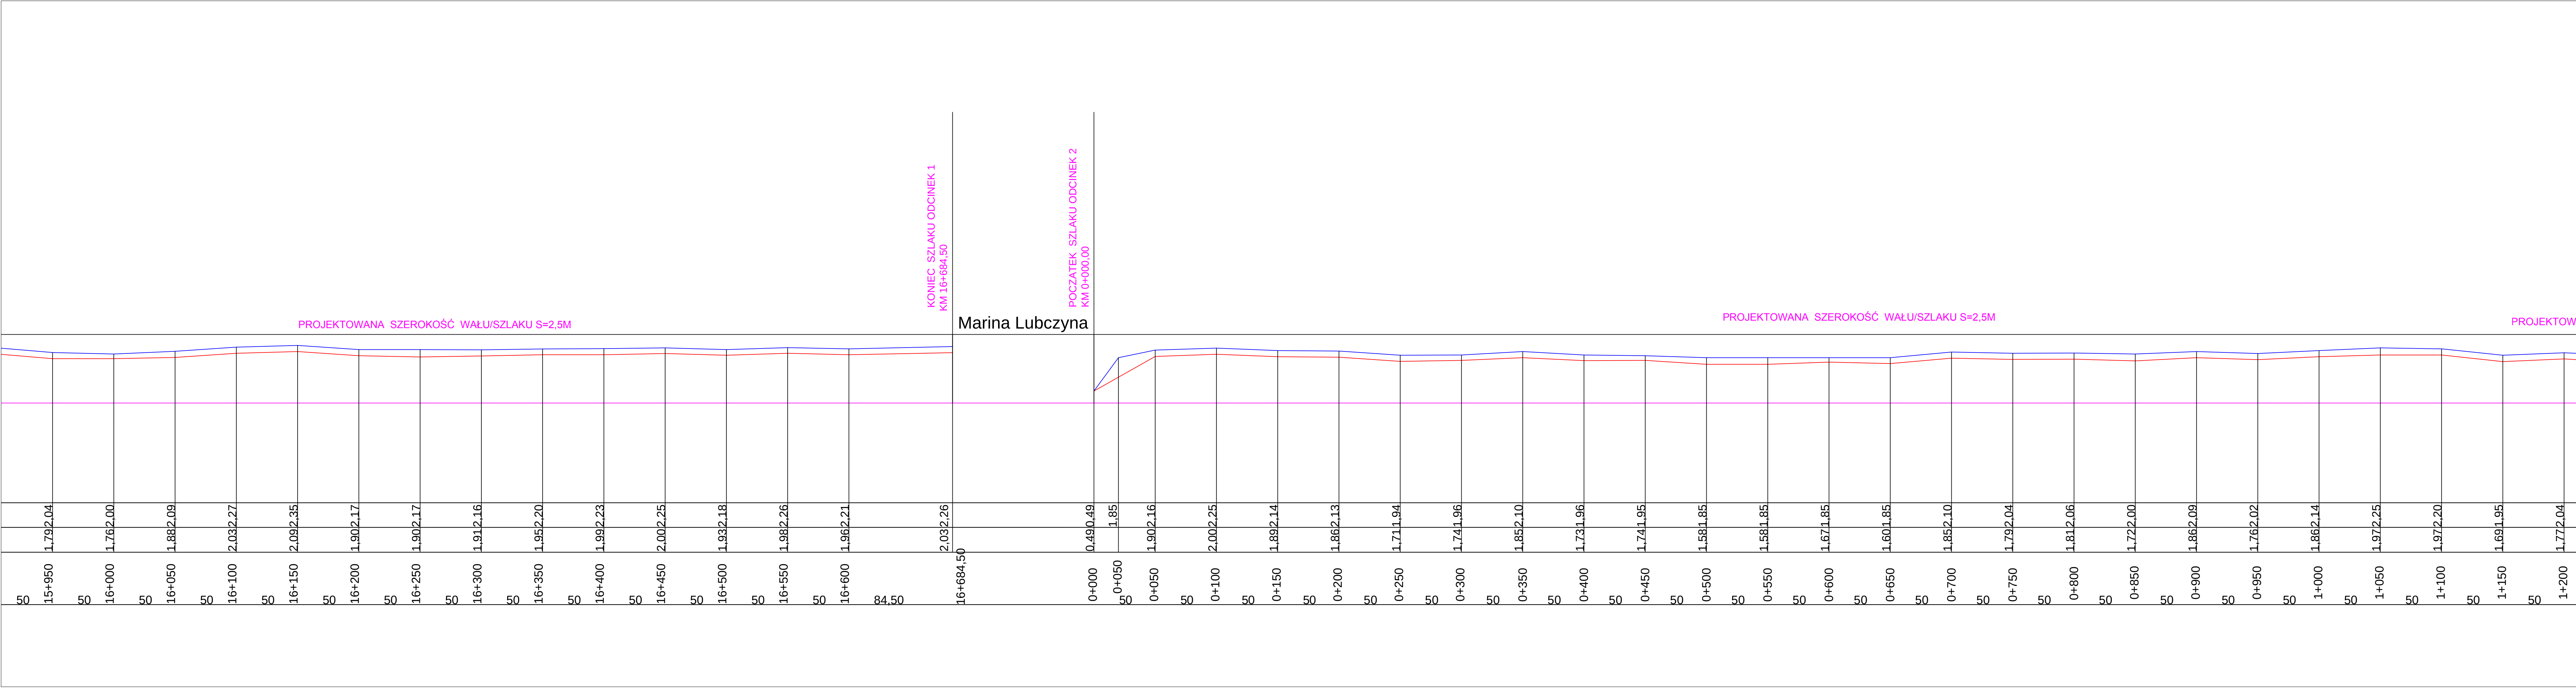

PROJEKTOWANA NIWELETA OSI WAŁU/SZLAKU ROWEROWEGO
(Podane na przekrojach rzędne są wartościami orientacyjnymi służącymi do wyliczenia szacunkowej ilości robót ziemnych. Przy realizacji robót należy zachować grubość warstwy konstrukcji nawierzchni, równość podłużną i poprzeczną wg SST. Podczas dokonywania obioru wysokościowego każdej działki roboczej należy zachować minimalną rzędną wału wynoszącą +1,85 m n.p.m. wg K.R.)

ISTNIEJĄCA NIWELETA OSI WAŁU

ENERGOPOL - SZCZECIN Spółka Akcyjna 70-656 SZCZECIN ul. Floriana 9/13			
PRACOWNIA PROJEKTOWA DRÓG I MOSTÓW mgr inż. Ryszard Kowalski 71-468 SZCZECIN ul. Sosnowa 6a tel./fax (091) 45 00 745			
Etap	PROJEKT BUDOWLANO - WYKONAWCZY		
Nazwa i adres inwestycji	BUDOWA SZLAKU ROWEROWEGO NA WALE PRZECIWPÓWODZIOWYM WZDŁUŻ RZĘKI CHEŁSZCZĄCĄ I JEZIORA DĄBIE		
Projektował	mgr inż. Ryszard Kowalski nr upr. 43/Sz/78	Podpis	05.2017
Sprawdził	inż. St. Kamiński nr upr. 29/Sz/2000		1:100/ 1:2000
Opracował	mgr inż. Przemysław Lipczyński		
PROFIL PODŁUŻNY ODCINEK 1/2		RYSUNEK NR 2.9	