


Konstrukcja wsporcza

skala 1:20

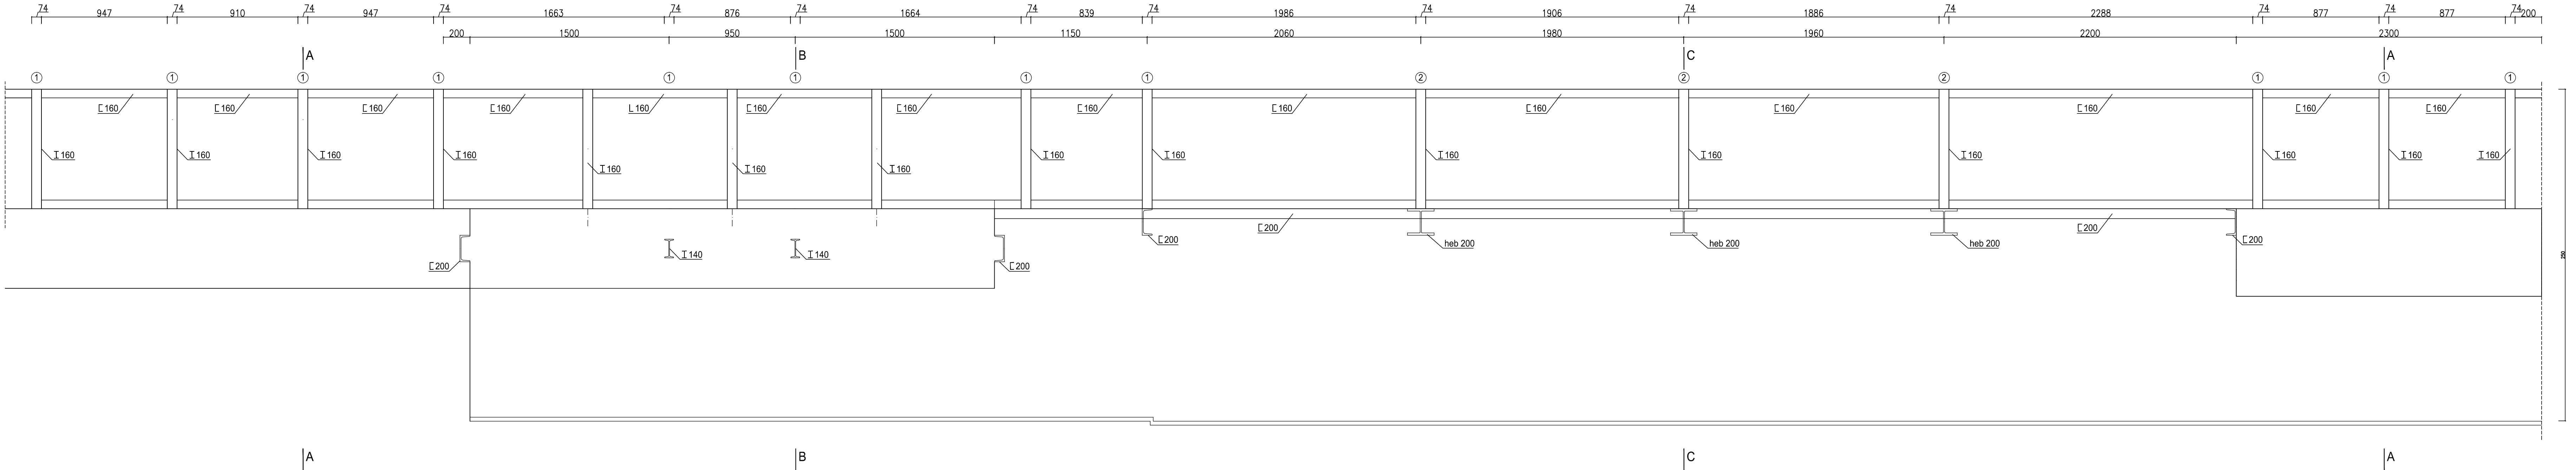

		ENERGOPOL - SZCZECIN Spółka Akcyjna 70-656 SZCZECIN ul. Floriana 9/13	
 Ryszard Kowalski		PRACOWNIA PROJEKTOWA DRÓG I MOSTÓW mgr inż. Ryszard Kowalski 71-468 SZCZECIN ul. Sosnowa 6a tel./fax (091) 45 00 745	
Etap		PROJEKT BUDOWLANO - WYKONAWCZY	
Nazwa i adres inwestycji		BUDOWA SZLAKU ROWEROWEGO NA WALE PRZECIWPÓDZIOWYM WZDŁUŻ RZEKI CHELSZCZĄCA I JEZIORA DĄBIE	
Projektował		mgr inż. Ryszard Kowalski nr upr. 43/Sz/78	
Sprawdził		inż. St. Kamiński nr upr. 29/Sz/2000	
Opracował		mgr inż. Przemysław Lipczyński	
Imię i Nazwisko		Podpis	
Data		05.2017	
1:20			
POSZERZENIE POMOSTU W KM 14+191,70 WIDOK Z GÓRY ONSTRUKCJA WSPORCZA			RYSUNEK NR 6.3